


ARQ 01/07 PLANTA - BAIXA  
ESCALA 1/100

ARQ IMPLANTAÇÃO  
ESCALA 1/250

QUADRO DE ÁREAS			
ÁREA MÍNIMA DO TERRENO: 22 metros x 36 metros = 792,00 m²			
ÁREA OCUPADA COB.: 622,15 m²	TAXA DE OCUPAÇÃO:	78,31 %	
ÁREA CONSTRUÍDA: 523,32 m²	COEFICIENTE DE APROVEITAMENTO:	0,66	

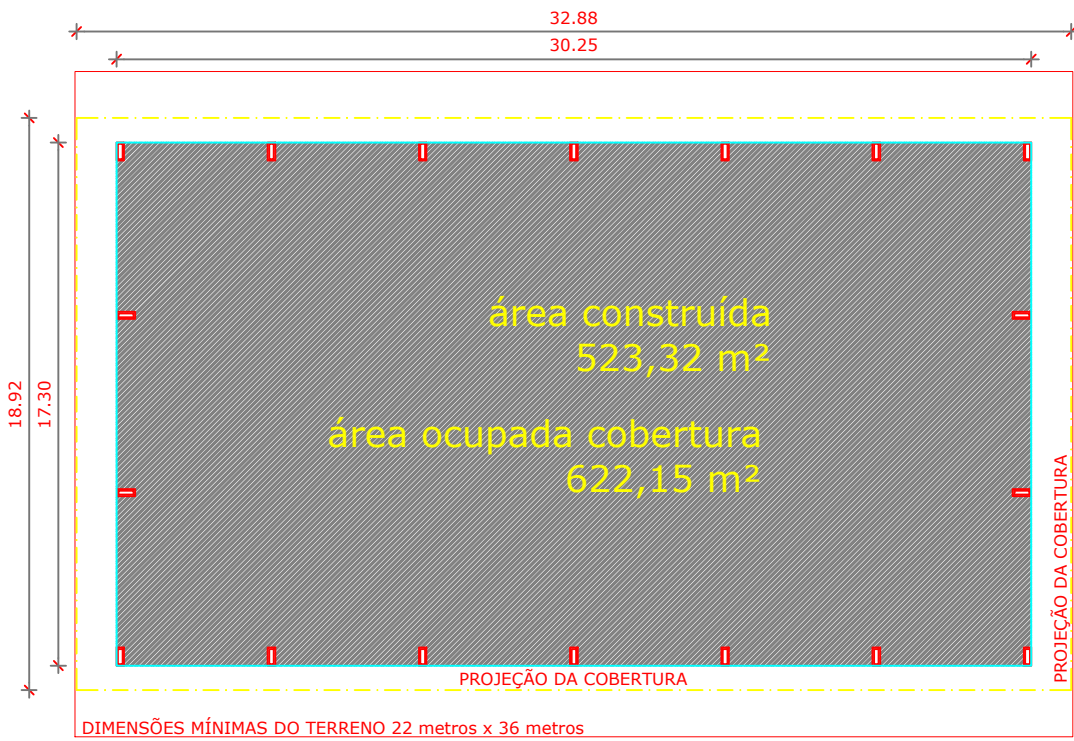

DIMENSÕES MÍNIMAS DO TERRENO 22 metros x 36 metros

#### NOTAS:

1. MEDIDAS EM METROS, EXCETO INDICAÇÃO CONTRÁRIA. .
2. VERIFICAR COTAS E MEDIDAS NO LOCAL
3. AS ESPECIFICAÇÕES TÉCNICAS, DESCRIÇÃO DE MATERIAIS E DETALHES SE ENCONTRAM NAS FOLHAS DE DETALHAMENTO.
4. O MEMORIAL DESCRITIVO É PARTE INTEGRANTE DO PROJETO E DEVERÁ ESTAR A DISPOSIÇÃO JUNTAMENTE AO PROJETO DURANTE A EXECUÇÃO DA OBRA.



PROJETO:

**PROJETOS E ENGENHARIA LTDA.**

Rua Izidro Ortiz, 425 - 3º andar - Jd. Guanã, São Paulo - SP.  
CNPJ 38.880.696/0001-60 CREA 038.07.24  
Fone: 11 2949-5503 rgs.engenharia@uol.com.br



Município de Carapicuíba  
Secretaria de Desenvolvimento Urbano  
Setor de Projetos

Projeto	BMX - CEEAC - COHAB
Disciplina	ARQUITETURA
Etap	PROJETO
Nome do Arquivo	PE-DE-BMX-ARQ-QCOB-R0_COBERTURA-FL21
Endereço	Rua Estádio x Av. Pilar do Sul x Av. Amazonas - Carapicuíba - SP
Responsáveis Técnicos	

ENGº CIVIL KENHITI SICITO  
Responsável Técnico pelo Projeto Executivo  
RGSE PROJETOS E ENGENHARIA LTDA.  
CREA SP. 0600.428.215

ENGº CIVIL E ARQ. CINTIA H. SICITO  
Responsável Técnico pelo Projeto Executivo  
RGSE PROJETOS E ENGENHARIA LTDA.  
CREA SP. 5061006491

Título	ARQUITETURA COBERTURA TÍPICA DE QUADRA PEQUENA PARA PÁTIO PLANTA BAIXA	Folha	21
ART	XXX	Revisão	REV-00
		Data	NOV/21
		Escala	INDICADA