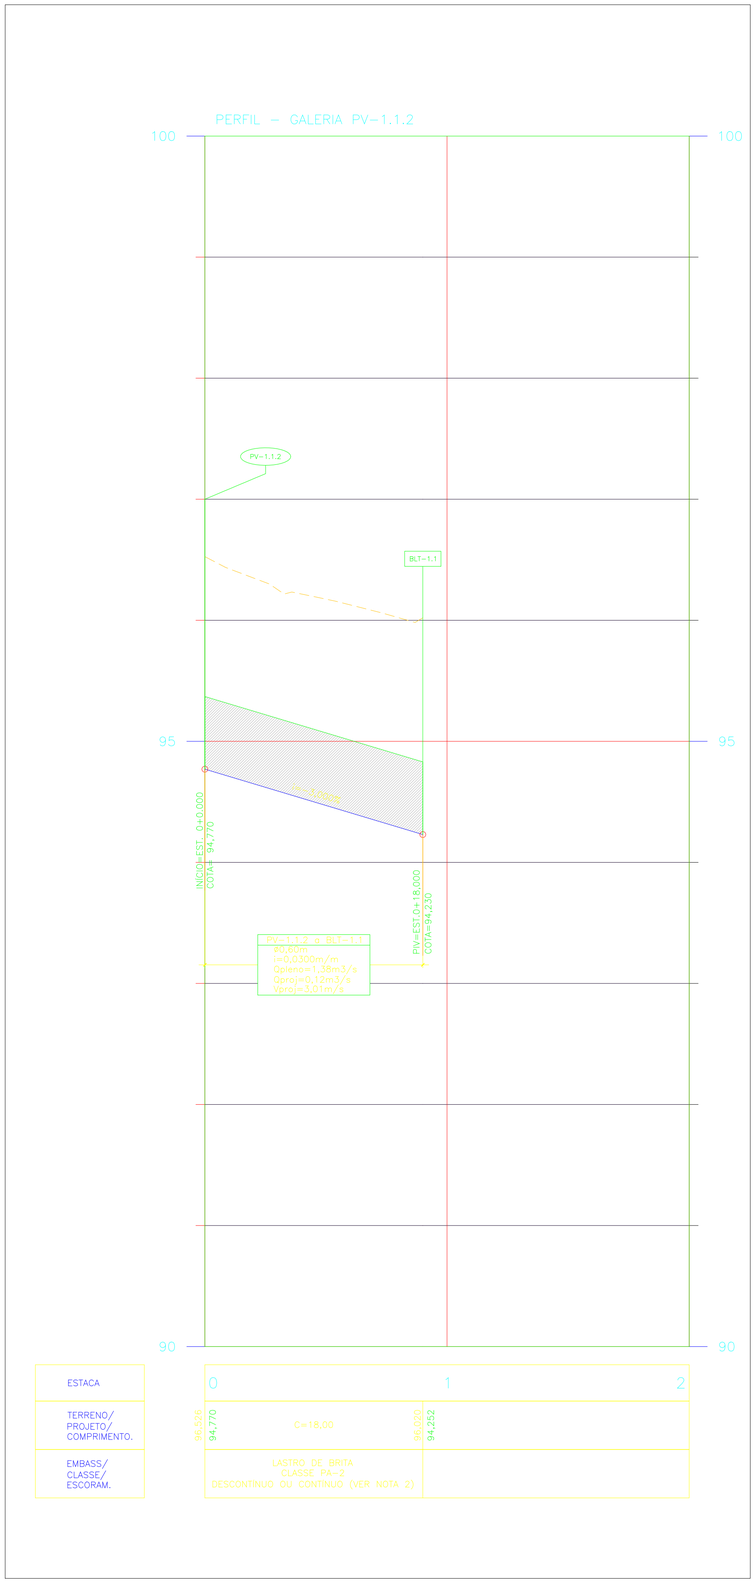

ESTACA	0		1		2
TERRENO/ PROJETO/ COMPRIMENTO.	96,526 94,770	C=18,00		95,020 94,252	
EMBASS/ CLASSE/ ESCORAM.	LASTRO DE BRITA CLASSE PA-2 DESCONTINUO OU CONTINUO (VER NOTA 2)				

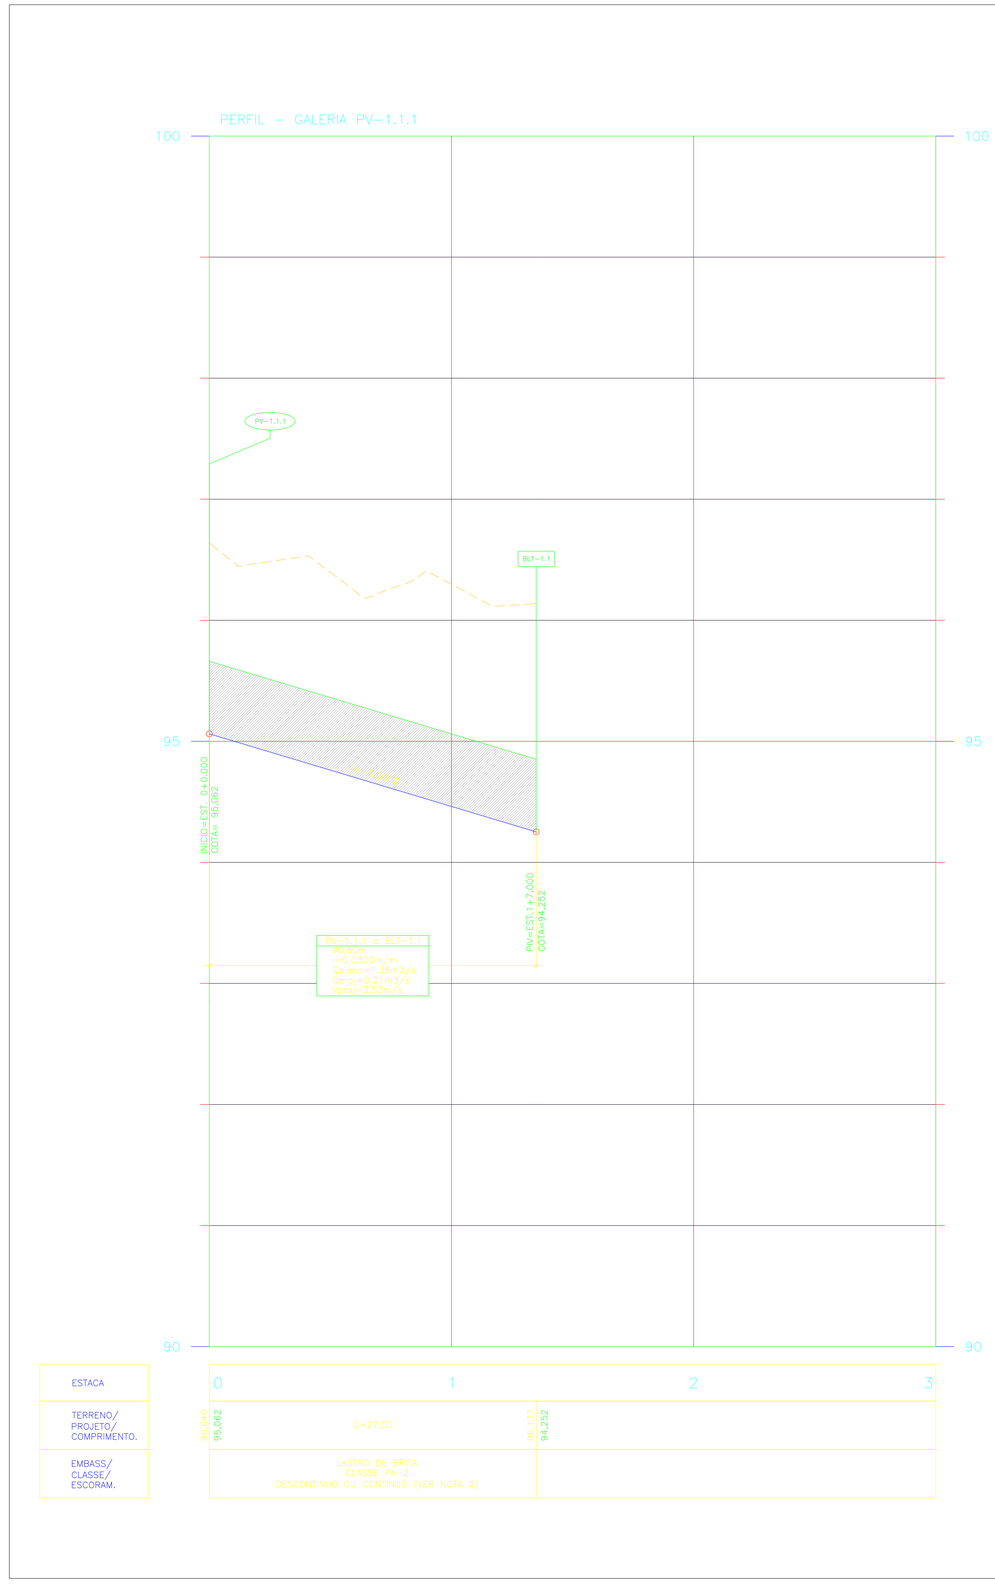

ESTACA	0		1		2		3
TERRENO/ PROJETO/ COMPRIMENTO.	96,640 95,062	C=27,00		95,137 94,252			
EMBASS/ CLASSE/ ESCORAM.	LASTRO DE BRITA CLASSE PA-2 DESCONTINUO OU CONTINUO (VER NOTA 2)						

LEGENDA E CONVENÇÕES:

- TERRENO NATURAL
- TUBO PROJETADO
- BLT-1.1 — INDICAÇÃO DA BOCA DE LOBO TRIPLA E CAIXA COLETORA
- PV-1.1 — INDICAÇÃO DO POÇO DE VISITA
- I = 0,000% — DECLIVIDADE PROJETADA

I % = DECLIVIDADE
PCV – PONTO DE CURVA VERTICAL
PIV – PONTO DE INTERSEÇÃO VERTICAL
PTV – PONTO DE TANGENTE VERTICAL

NOTAS:

1– COTAS, MEDIDAS E DIMENSÕES EM METROS, EXCETO INDICAÇÃO CONTRÁRIA.

2– O ESCORAMENTO SERÁ DESCONTÍNUO PARA VALAS COM ALTURA ATÉ 3,00m E CONTÍNUO PARA ALTURAS SUPERIORES A 3,00m. NO ENTANTO A FISCALIZAÇÃO PODERÁ ATRIBUIR OUTROS TIPOS DE ESCORAMENTOS E VARIAÇÕES DE ALTURA.

Projeto:
PROJETOS E ENGENHARIA LTDA.
Rua Isidoro Ortiz, 425 – 3º andar – Jd. Guanca, São Paulo – SP.
CNPJ: 38.880.636/0001-60 CREA: 038.07.24
Fone: 11 2949-5503 rgs.engenharia@uol.com.br

Município de Carapicuíba
Secretaria de Desenvolvimento Urbano
Setor de Projetos

Projeto:
PROJETO DE PAVIMENTAÇÃO E DRENAGEM DE ÁGUAS PLUVIAIS

Disciplina:
DRENAGEM

Etapa:
PROJETO BÁSICO

Nome do Arquivo:
20011-001-DREBA-DES005-A00

Endereço:
RUA NERÓPOLIS

Responsáveis Técnicos:

ENG° CIVIL KENHITI SICITO
Responsável Técnico pelo Projeto Executivo
RGSE PROJETOS E ENGENHARIA LTDA.
CREA SP. 0600.428.215

ENG° CIVIL E ARQ. CINTIA H. SICITO
Responsável Técnico pelo Projeto Executivo
RGSE PROJETOS E ENGENHARIA LTDA.
CREA SP. 5061.006.491

Título:
PROJETO DE DRENAGEM
PERFIL

Folha:
05 | 12

ART | Revisão: A00 | Data: JUN/2021

Escala:
H=1:250 V=1:25