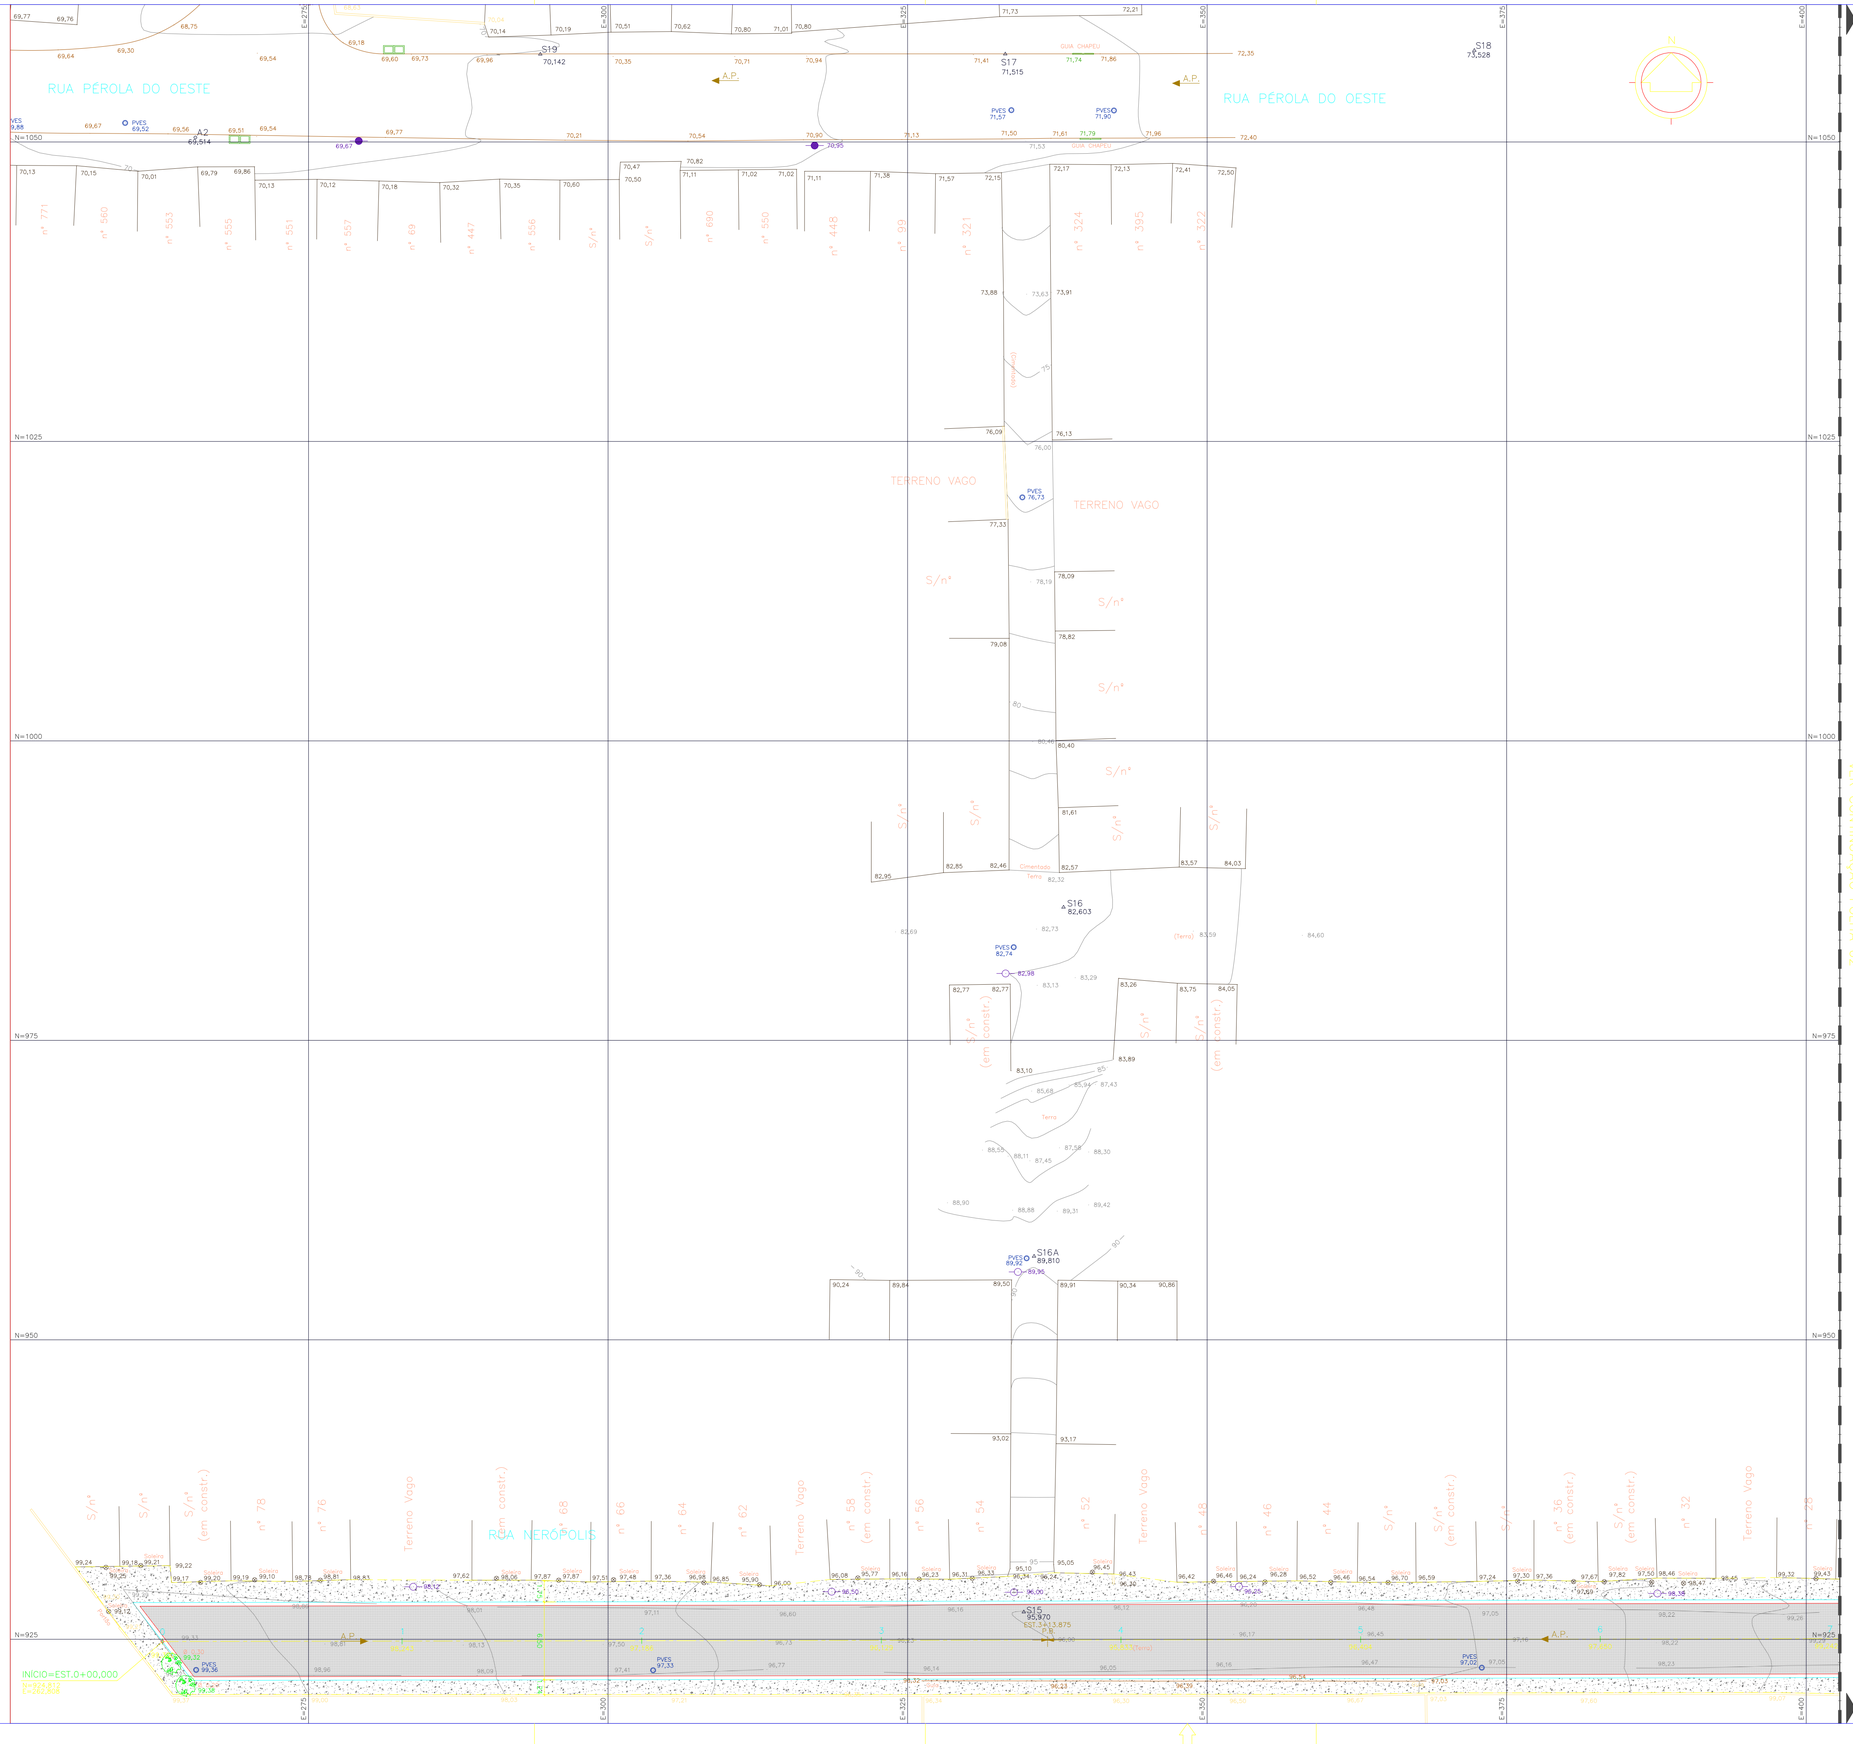

LEGENDA E CONVENÇÕES:

- GUIA E SARJETA PROJETADAS
- EIXO DE ESTAQUEAMENTO
- LIMITE DE PAVIMENTO
- PAVIMENTO ASFÁLTICO
- PASSEIO

NOMENCLATURA:

EST. – ESTACA
N – COORDENADA NORTE
E – COORDENADA LESTE
PC – PONTO DE CURVA
PI – PONTO DE INTERSEÇÃO DAS TANGENTES
PT – PONTO DE TANGENTE
R – RAIO DA CURVA
AZ – AZIMUTE
C–1 = IDENTIFICAÇÃO DA CURVA
R:0.00m – RAIO
D:0.00m – DESENVOLVIMENTO
AC:0°0'00" – ÂNGULO CENTRAL

NOTAS:

1– COTAS, MEDIDAS E DIMENSÕES EM METRO, EXCETO INDICAÇÃO CONTRÁRIA.

VER CONTINUAÇÃO FOLHA 02

PROJETO:
PROJETOS E ENGENHARIA LTDA.
Rua Isidoro Ortiz, 425 – 3º andar – Jd. Guarujá, São Paulo – SP.
CNPJ. 38.860.696/0001-60 CREA. 038.07.24
Fone: 11 2949-8003 rgs.engenharia@uol.com.br

Município de Carapicuíba
Secretaria de Desenvolvimento Urbano
Setor de Projetos

Projeto: PROJETO DE PAVIMENTAÇÃO E DRENAGEM DE ÁGUAS PLUVIAIS

Etapa/Disciplina: GEOMETRIA

Etapa: PROJETO BÁSICO

Nome do Arquivo: 20011-001-GEMBA-DES001-A00

Endereço: RUA NERÓPOLIS

Responsáveis Técnicos:

ENGº. CIVIL KENHITI SIOTO
Responsável Técnico pelo Projeto Executivo
RGSE PROJETOS E ENGENHARIA LTDA.
CREA SP. 0600.428.215

ENGª. CIVIL E. ARQ. CINTIA H. SIOTO
Responsável Técnico pelo Projeto Executivo
RGSE PROJETOS E ENGENHARIA LTDA.
CREA SP. 5061.006.49

Título: PROJETO DE GEOMETRIA
PLANTA

Folha: 01 | 04

Rev.: Revisão: A00 Data: AGO/2020

Escala: 1:250