


D


C

B


A

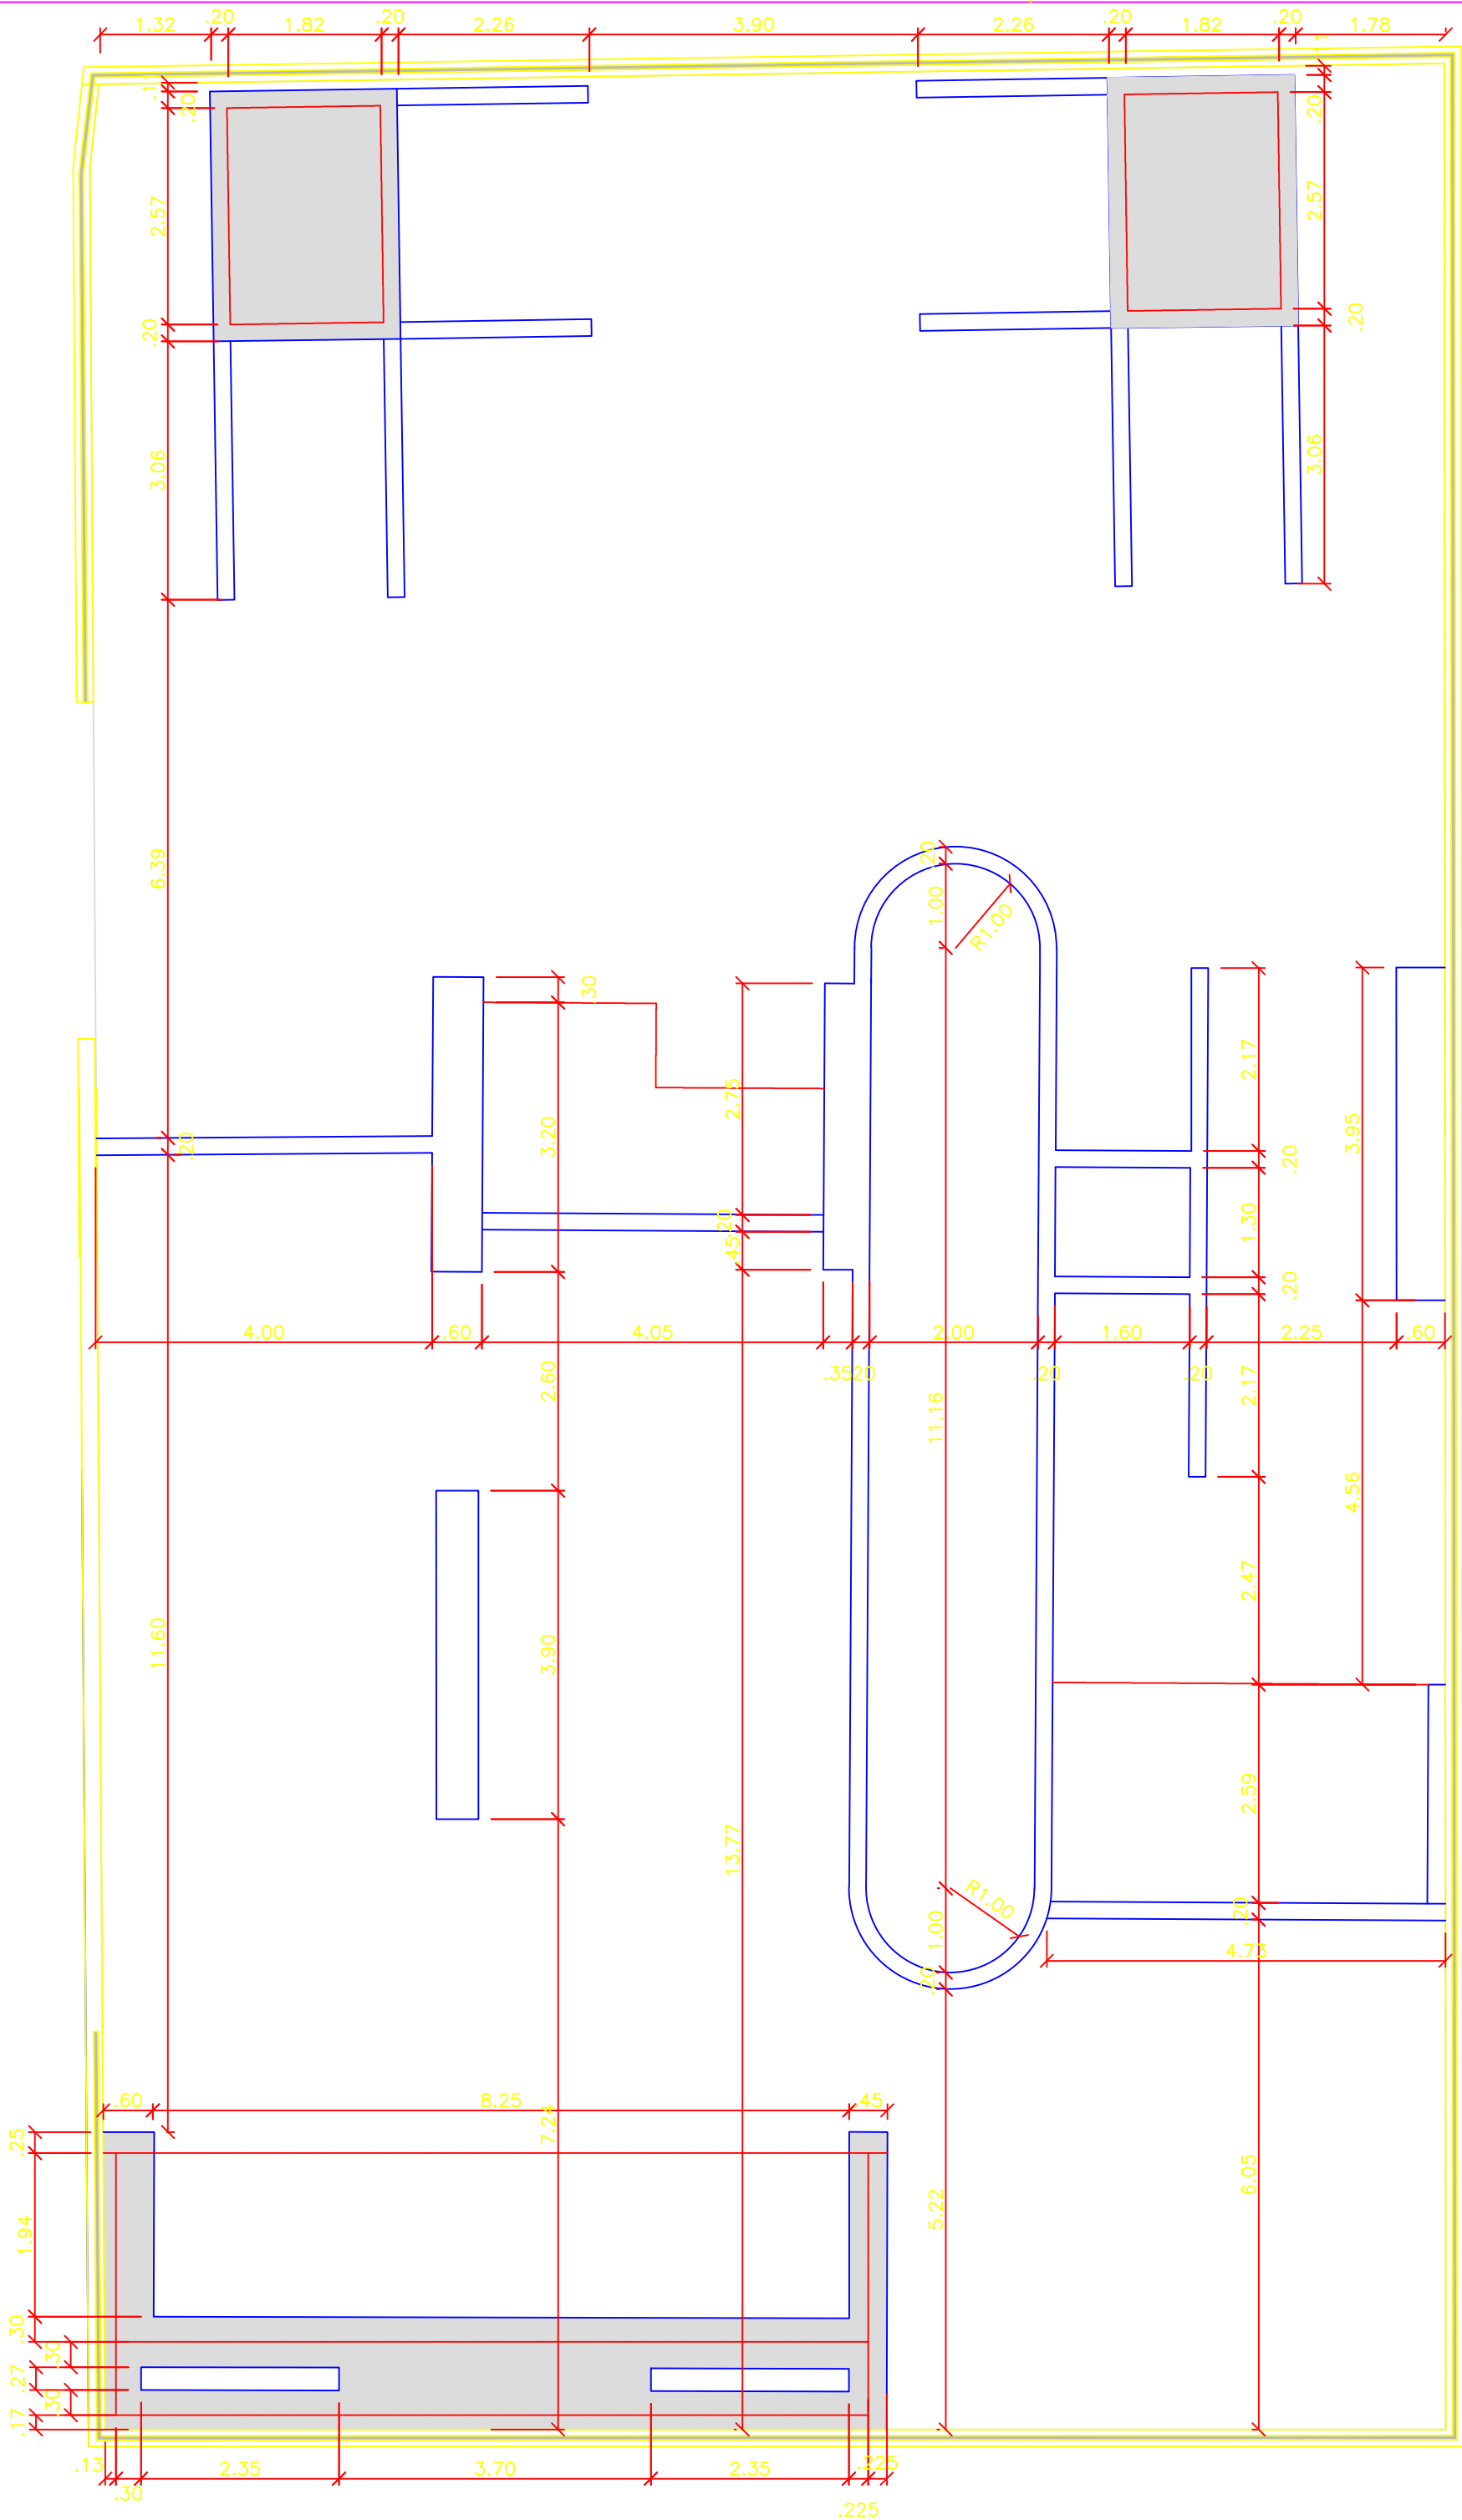


PISTA DE SKATE - PLANTA BAIXA FUNDAÇÃO  
esc 1:75

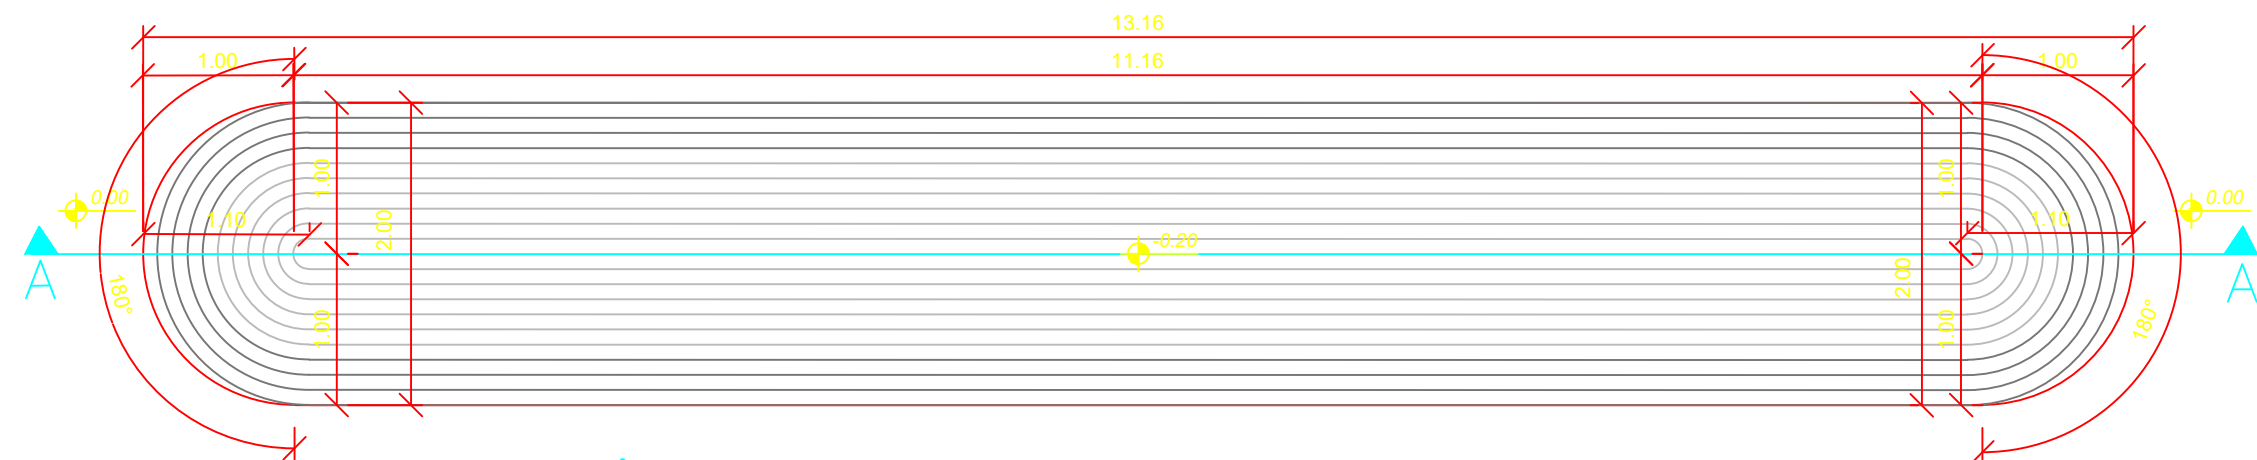


PLANTA - PISTA CÔNCAVA  
esc 1:50

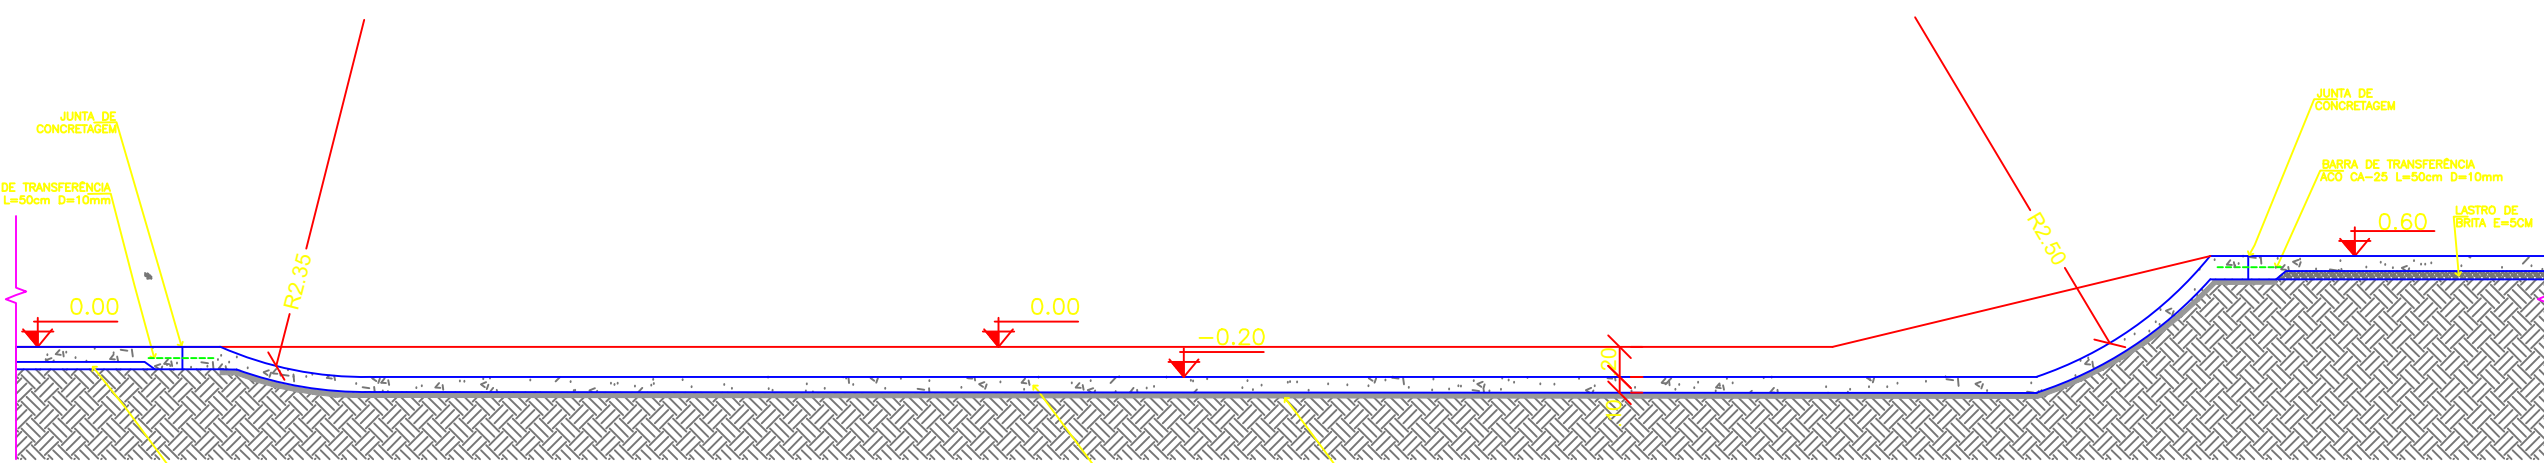


CORTE AA - PISTA CÔNCAVA  
esc 1:50

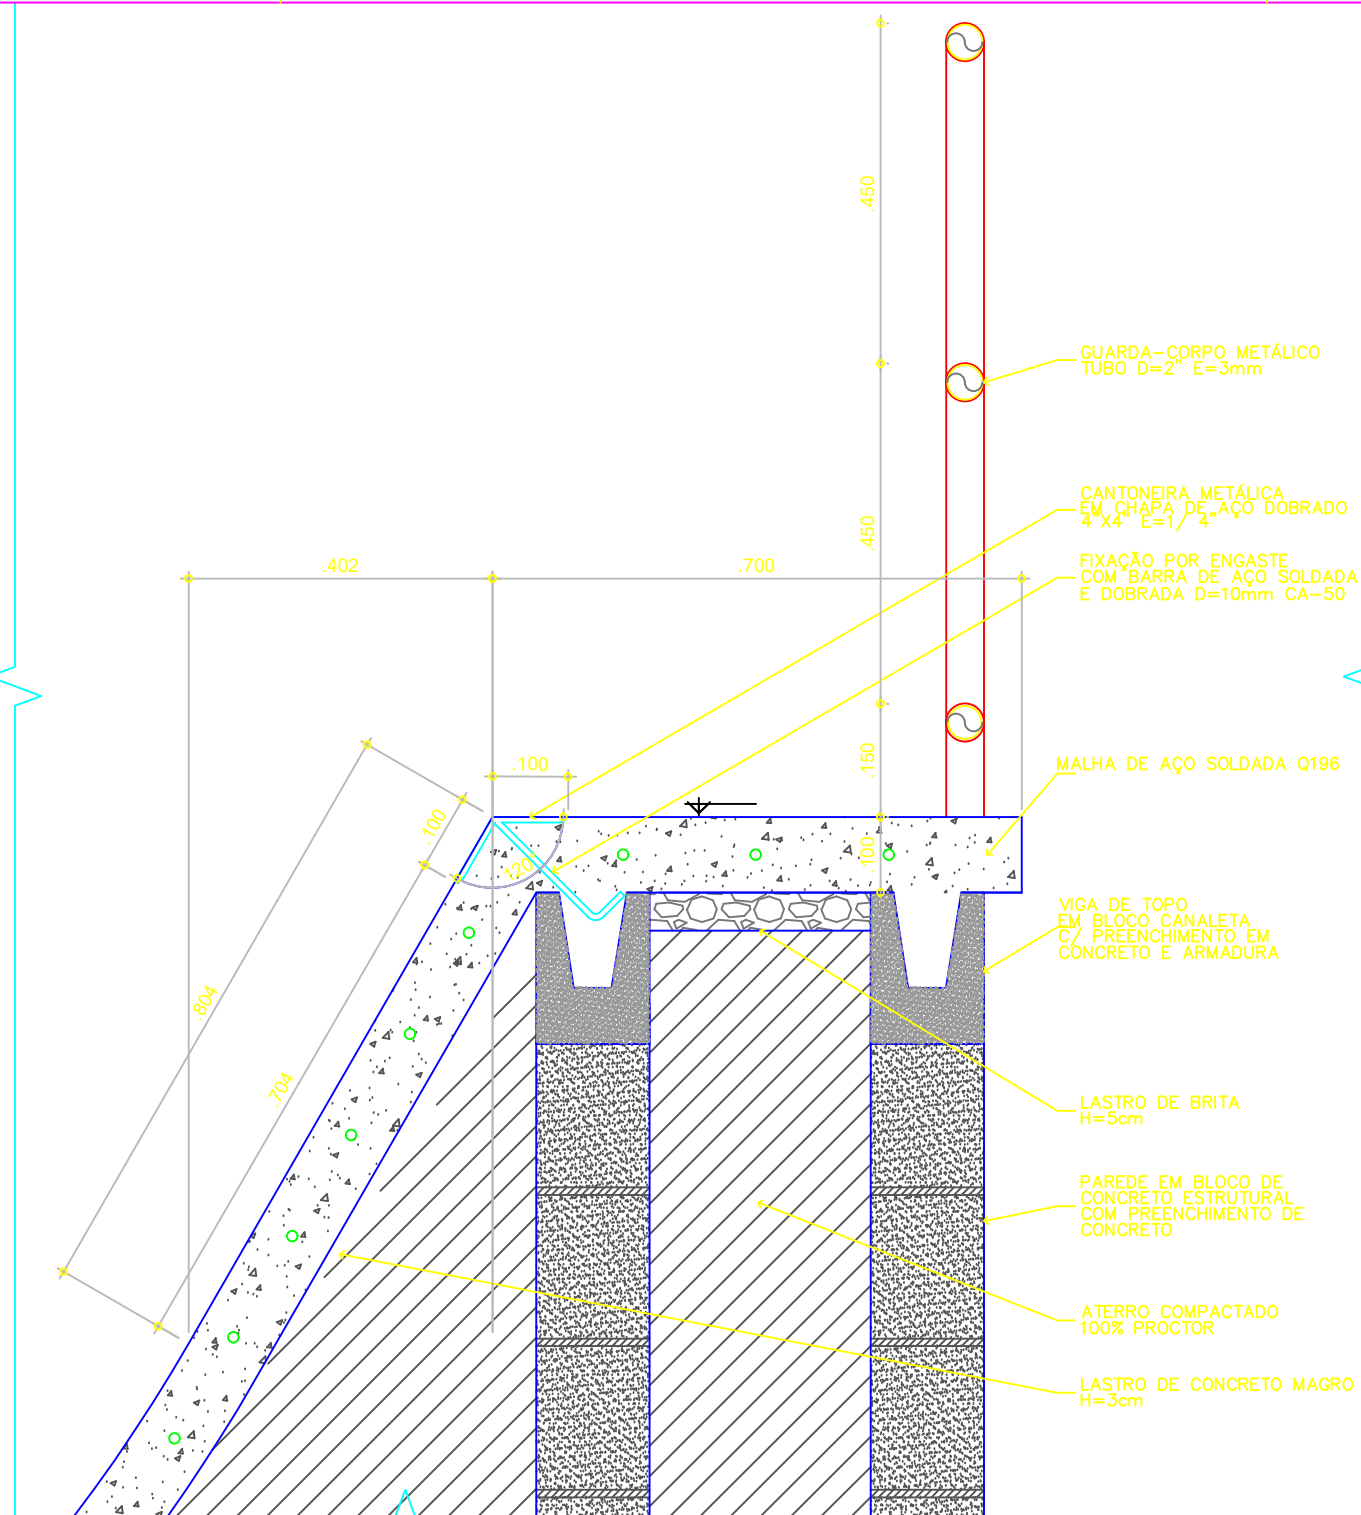


DETALHE 04- CANTONEIRA METÁLICA EM CHAPA  
ESC. 1:10

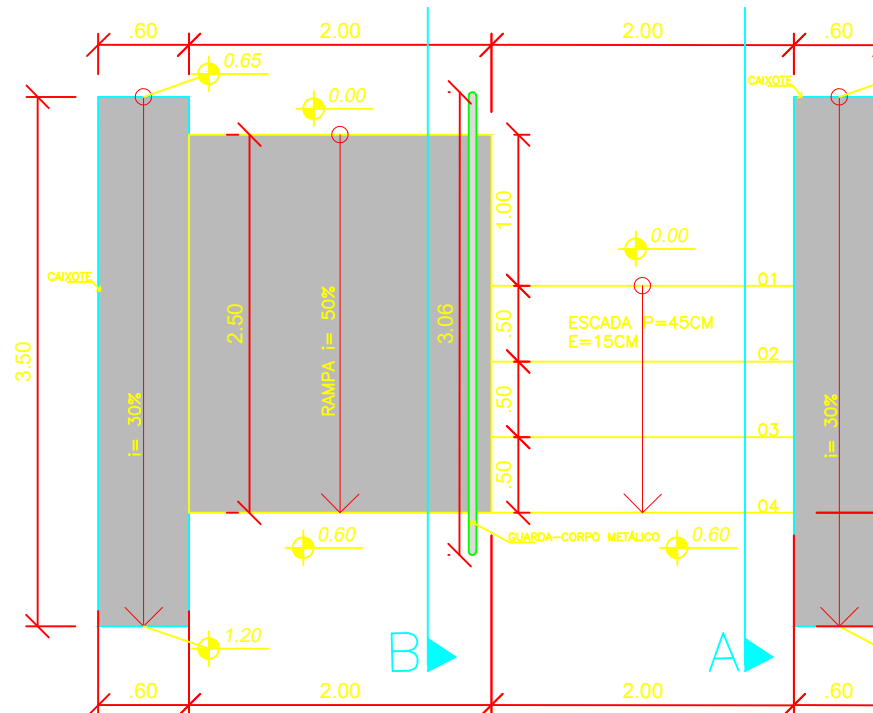


PLANTA - CAIXOTE, ESCADA, RAMPA E CORRIMÃO  
esc 1:50

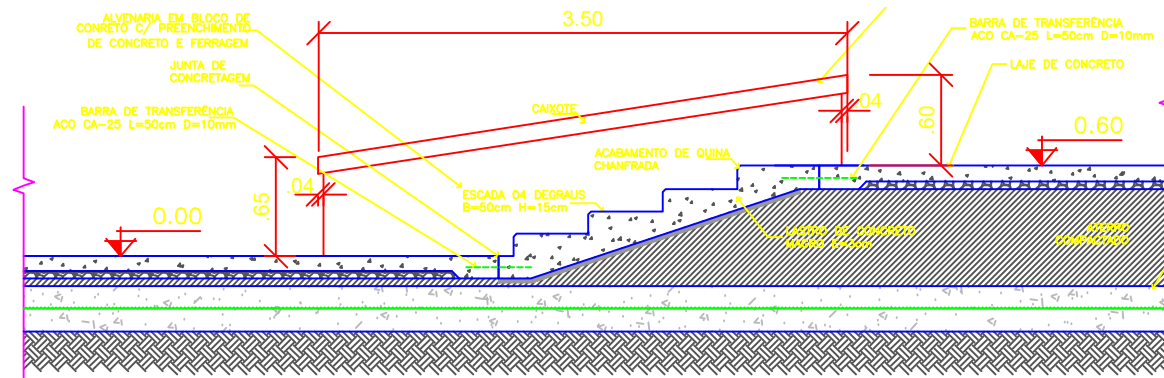


CORTE AA - ESCADA  
esc 1:50

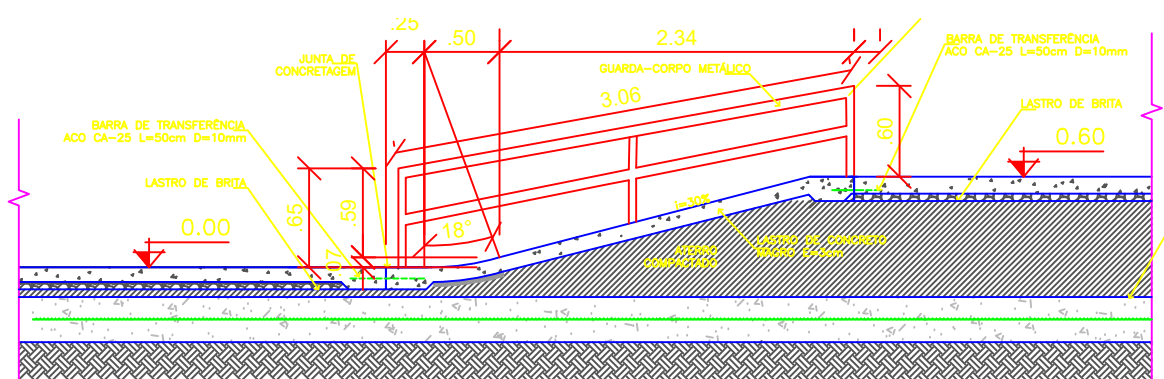


CORTE BB - RAMPA  
esc 1:50

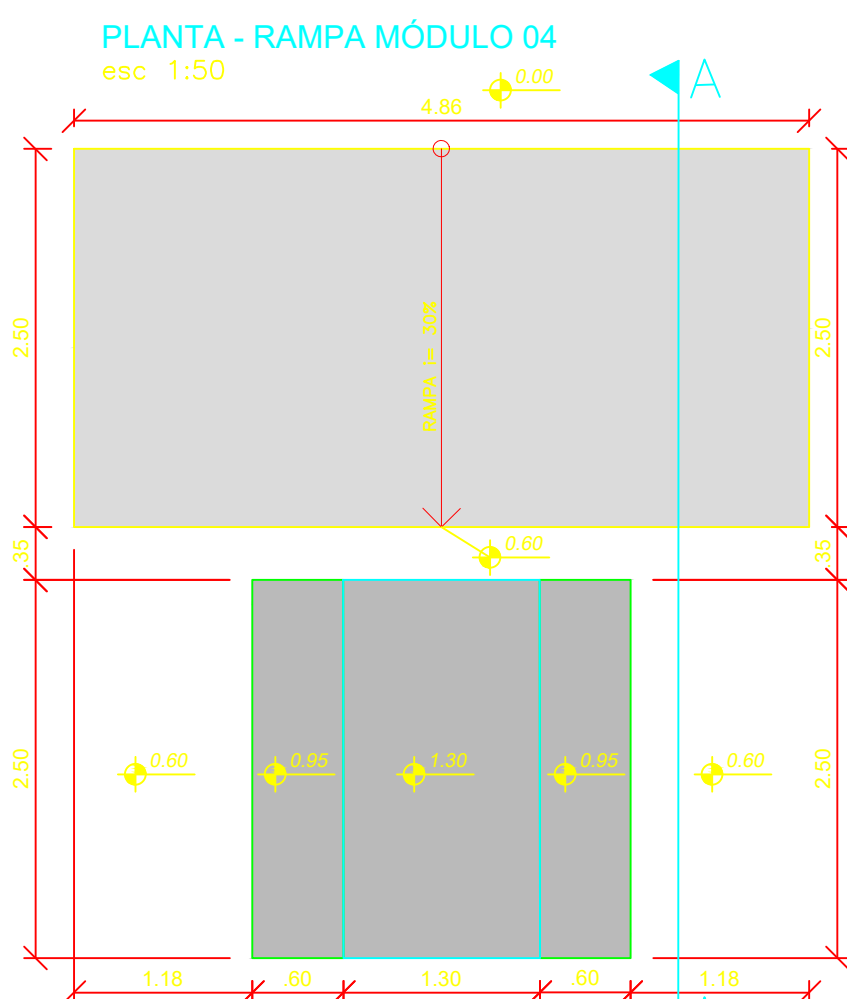


PLANTA - RAMPA MÓDULO 04  
esc 1:50

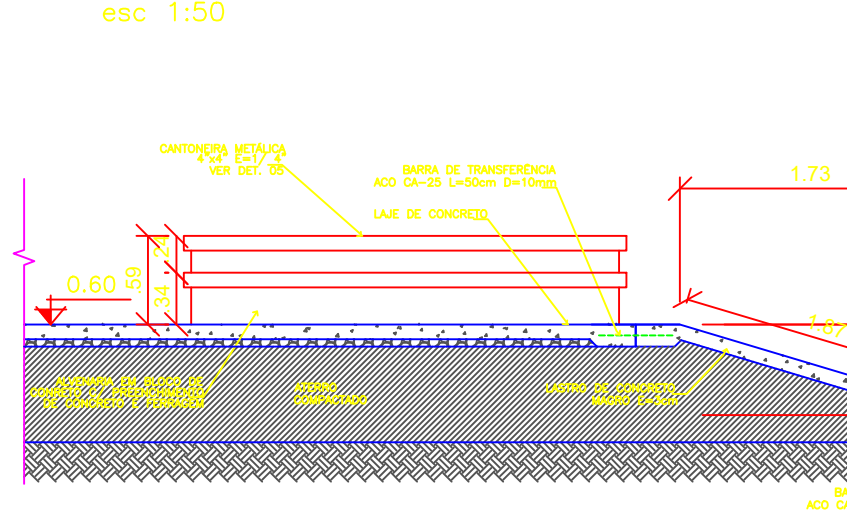


CORTE AA - RAMPA MÓDULO 04 E VISTA MESA PICNIC PARA MANOBRAS  
esc 1:50

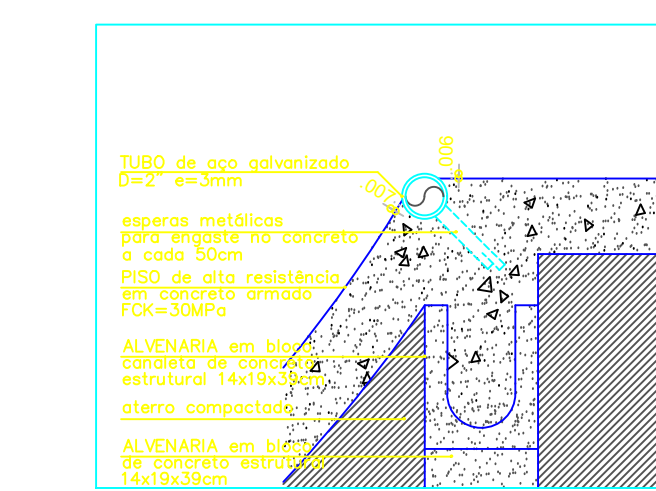


DETALHE 01- COPIPING METÁLICO "RAMPAS MOLDADAS IN LOCO"  
ESC. 1:10

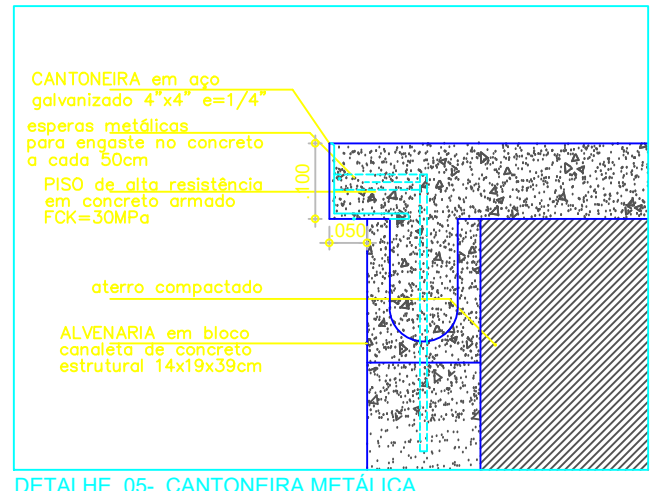


DETALHE 05- CANTONEIRA METÁLICA  
ESC. 1:10

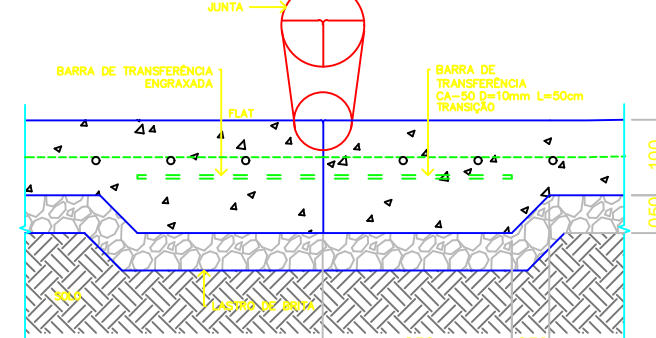


DETALHE JUNTA DE CONCRETAGEM  
ESC. 1:10

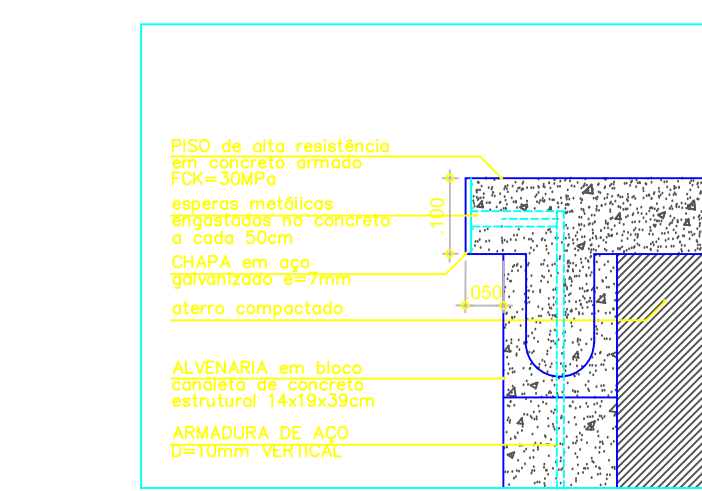


DETALHE 06- CHAPA METÁLICA  
ESC. 1:10

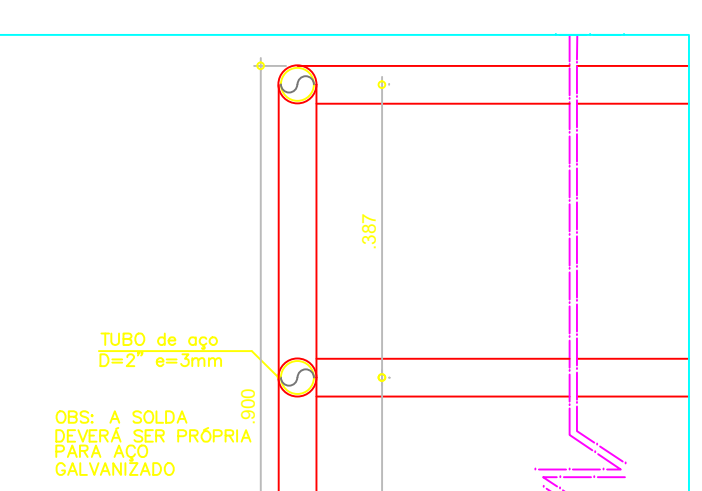


DETALHE 03- GUARDA-CORPO  
ESC. 1:10

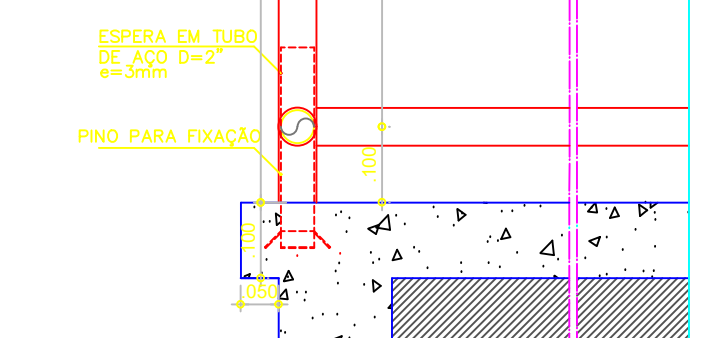


DETALHE 02- FIXAÇÃO COPING  
ESC. 1:10

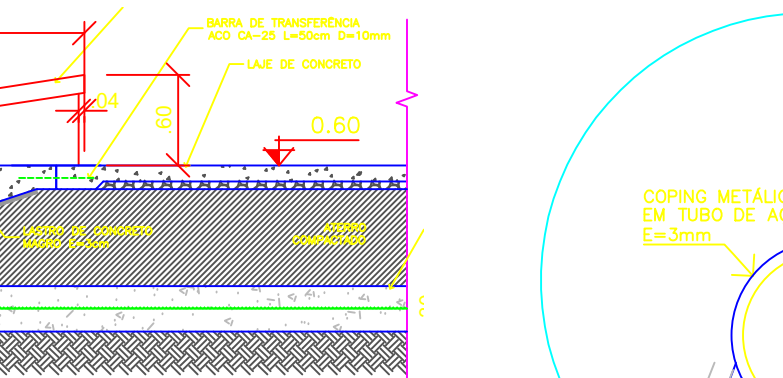


PLANTA - CORRIMÃO PARA MANOBRAS  
esc 1:50

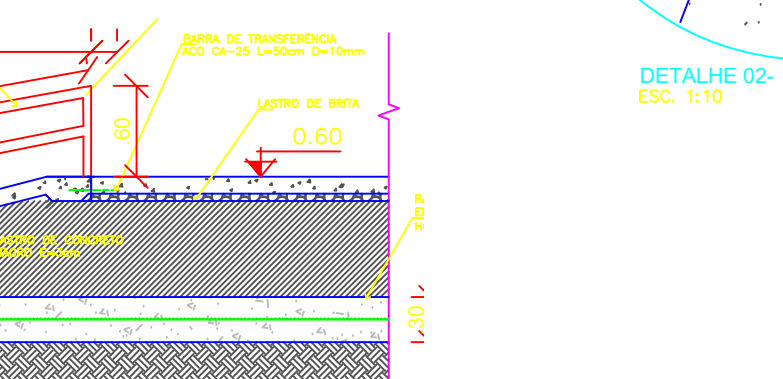

VISTA - CORRIMÃO PARA MANOBRAS  
esc 1:50

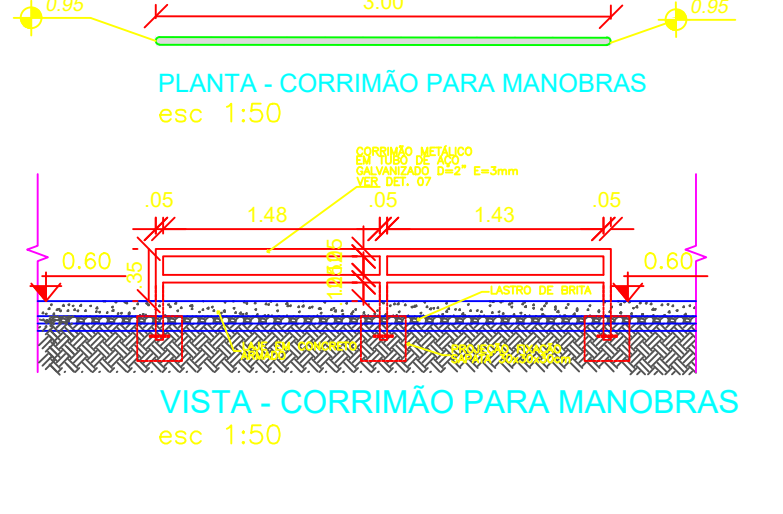


PLANTA - CAIXOTE PARA MANOBRAS  
esc 1:50

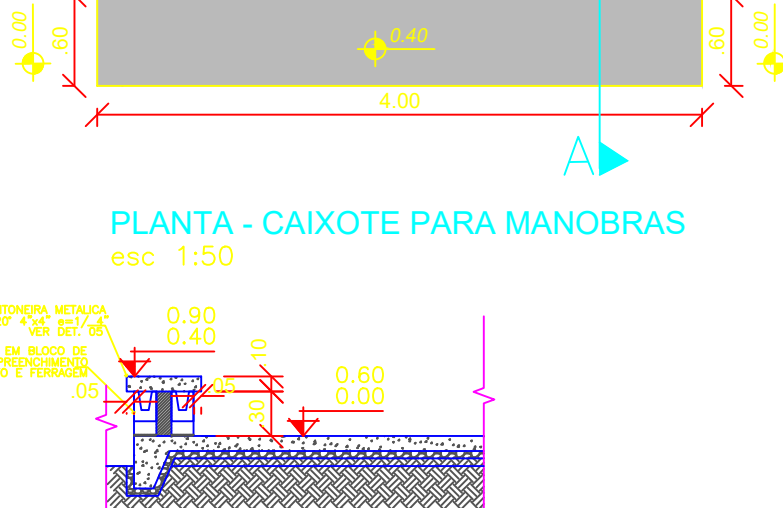

CORTE AA - CAIXOTE PARA MANOBRAS  
esc 1:50

- NOTAS:
1. MEDIDAS EM METROS, EXCETO INDICAÇÃO CONTRÁRIA.
  2. VERIFICAR COTAS E MEDIDAS NO LOCAL
  3. AS ESPECIFICAÇÕES TÉCNICAS, DESCRIÇÃO DE MATERIAIS E DETALHES SE ENCONTRAM NAS FOLHAS DE DETALHAMENTO.
  4. O MEMORIAL DESCRITIVO É PARTE INTEGRANTE DO PROJETO E DEVERÁ ESTAR A DISPOSIÇÃO JUNTAMENTE AO PROJETO DURANTE A EXECUÇÃO DA OBRA.

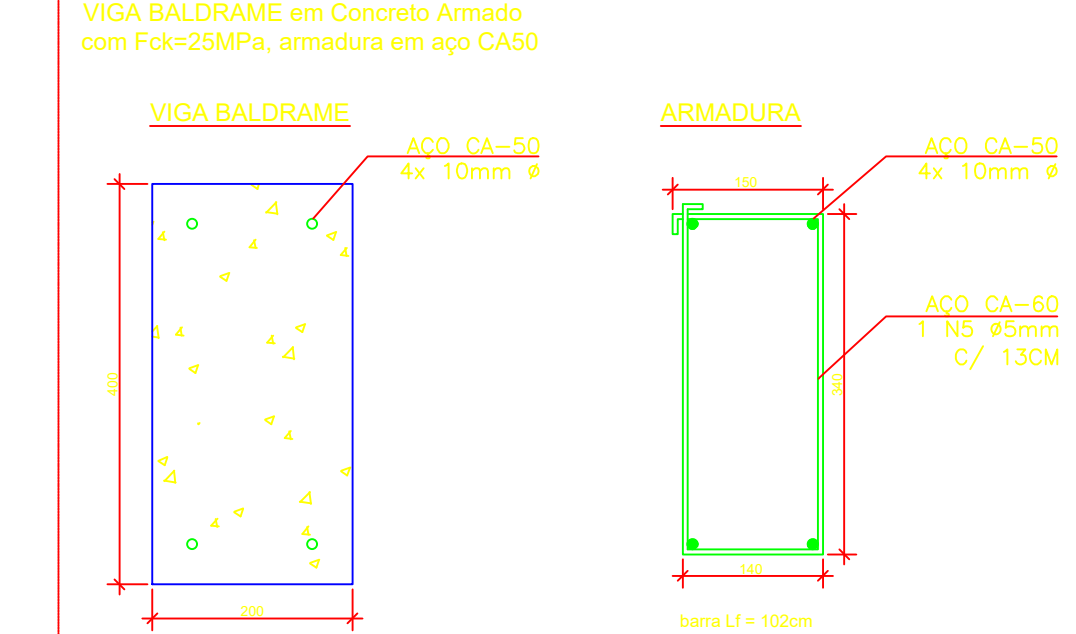

DETALHE VIGA  
esc 1:5



DETALHE - CORTE ALVENARIA ESTRUTURAL  
ESC. 1:10

PROJETO: **PROJETOS E ENGENHARIA LTDA.**

Rua Izidro Ortiz, 425 - 3º andar - Jd. Guapira, São Paulo - SP  
CNPJ 38.880.696/0001-60 CREA 038.07.24  
Fone: 11 2949-5503 rgs.engenharia@uol.com.br

Município de Carapicuíba  
Secretaria de Desenvolvimento Urbano  
Setor de Projetos

Projeto: **PARQUE JANDAIA**

Disciplina: **ARQUITETURA**

Etapa: **PROJETO BÁSICO**

Nome do Arquivo:

Endereço: **R. TENENTE JOSÉ NOGUEIRA X R. NEWTON MACHADO JR**

Responsáveis Técnicos:

ENGº CIVIL KENHITI SÍCITO  
Responsável Técnico pelo Projeto Executivo  
RGSE PROJETOS E ENGENHARIA LTDA.  
CREA SP. 0600.428.215

ENGº CIVIL E ARQ. CINTIA H. SÍCITO  
Responsável Técnico pelo Projeto Executivo  
RGSE PROJETOS E ENGENHARIA LTDA.  
CREA SP. 5061006491

Título: **PRAÇA JANDAIA - PISTA SKATE PLANTA DE FUNDAÇÃO AMPLIAÇÕES DE RAMPAS E DETALHAMENTOS DIVERSOS**

Rev. 28027230211253961

Revisão: **REV-02**

Data: **AGO/21**

Folha: **13**

Escala: **INDICADA**