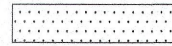

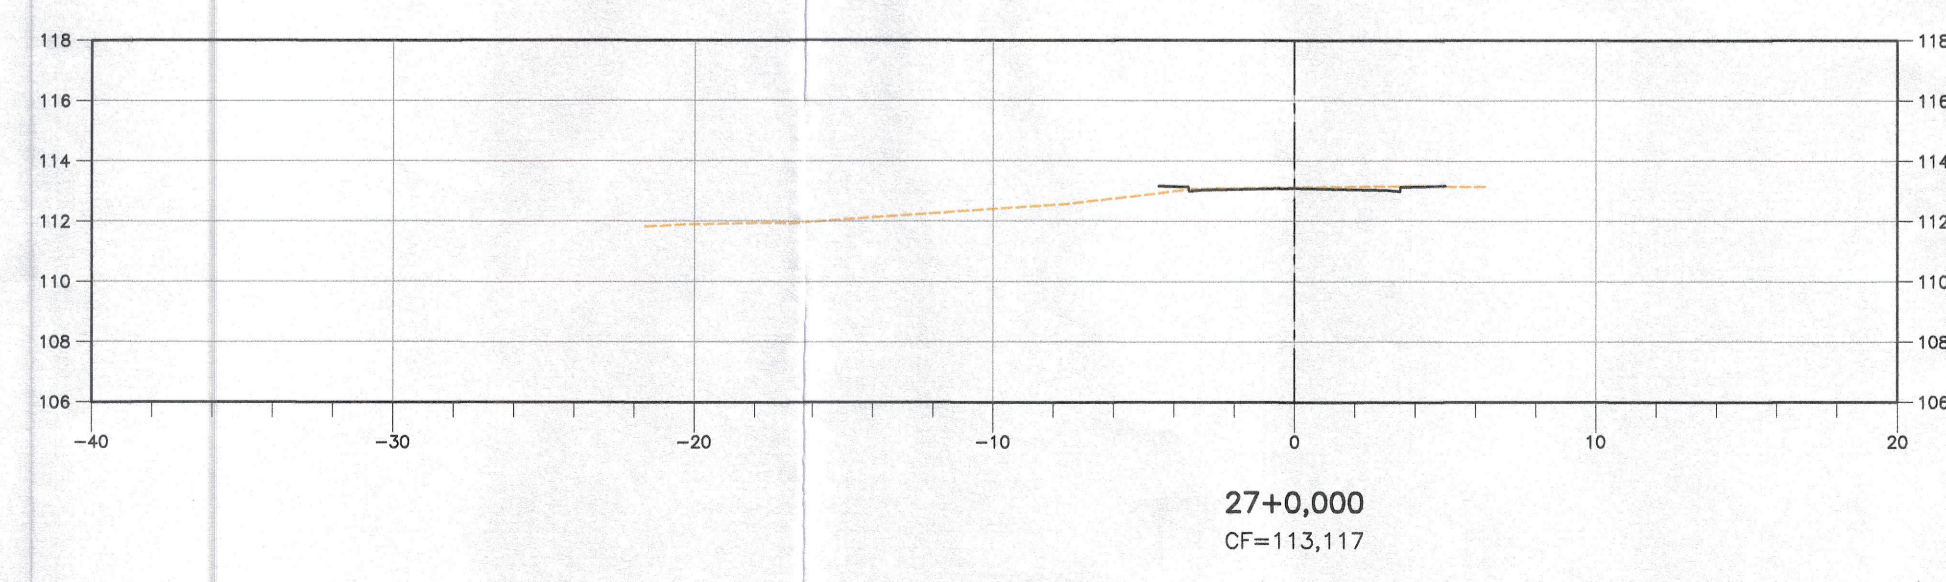
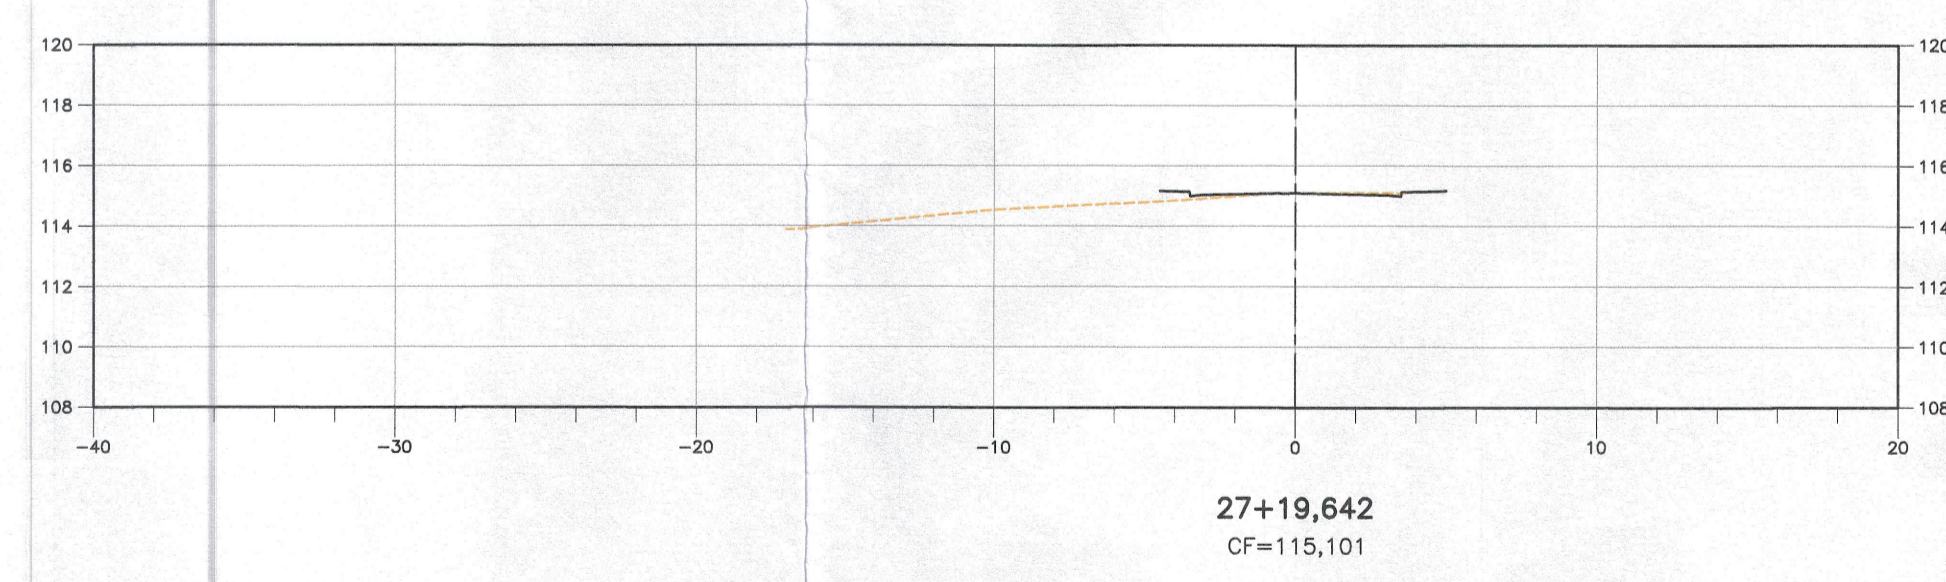
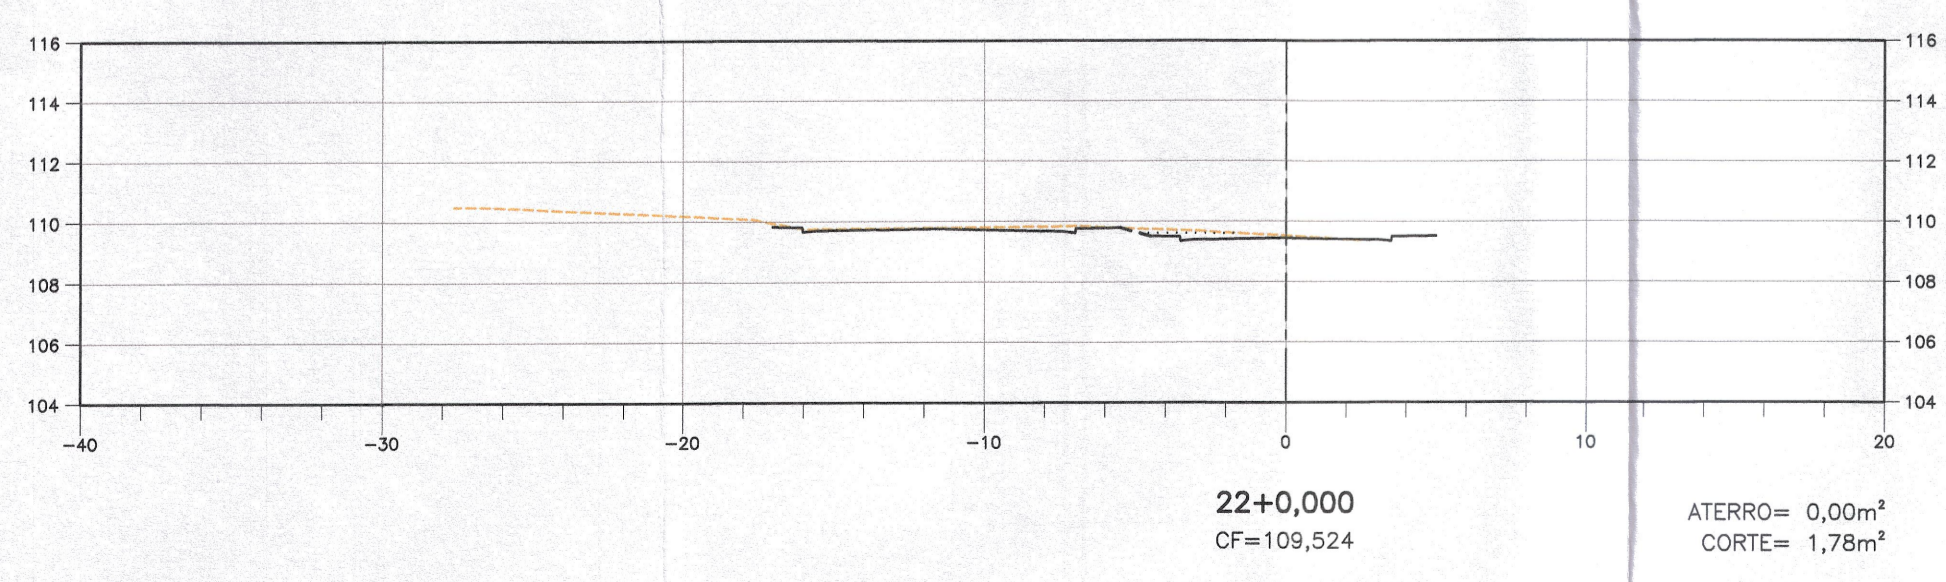
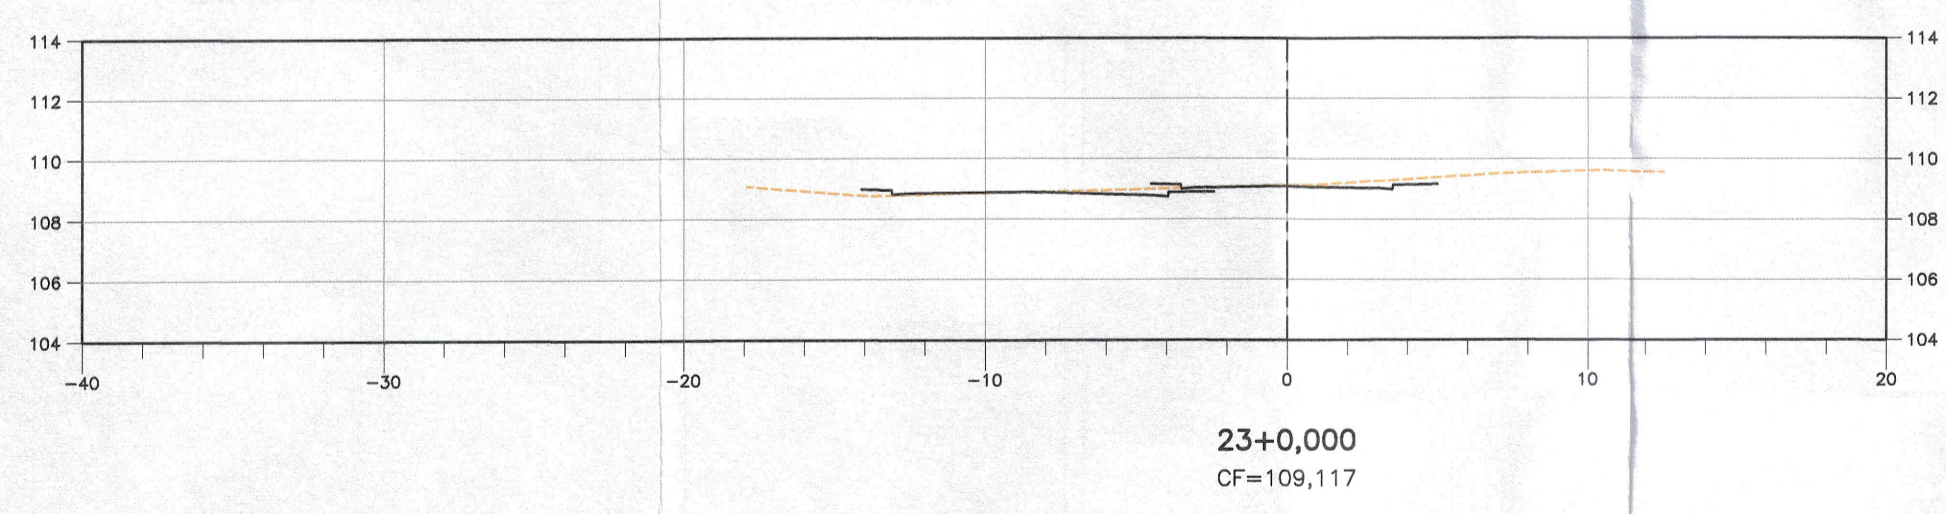
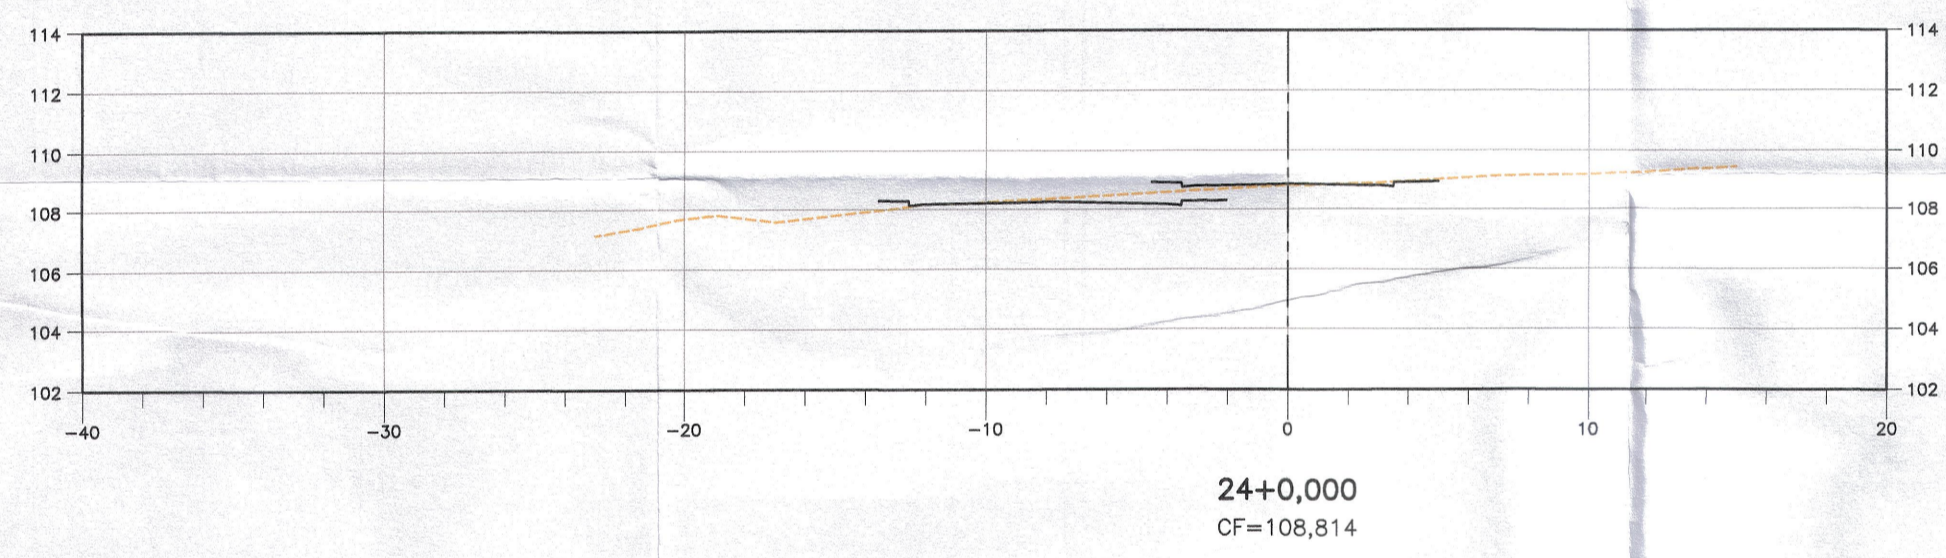
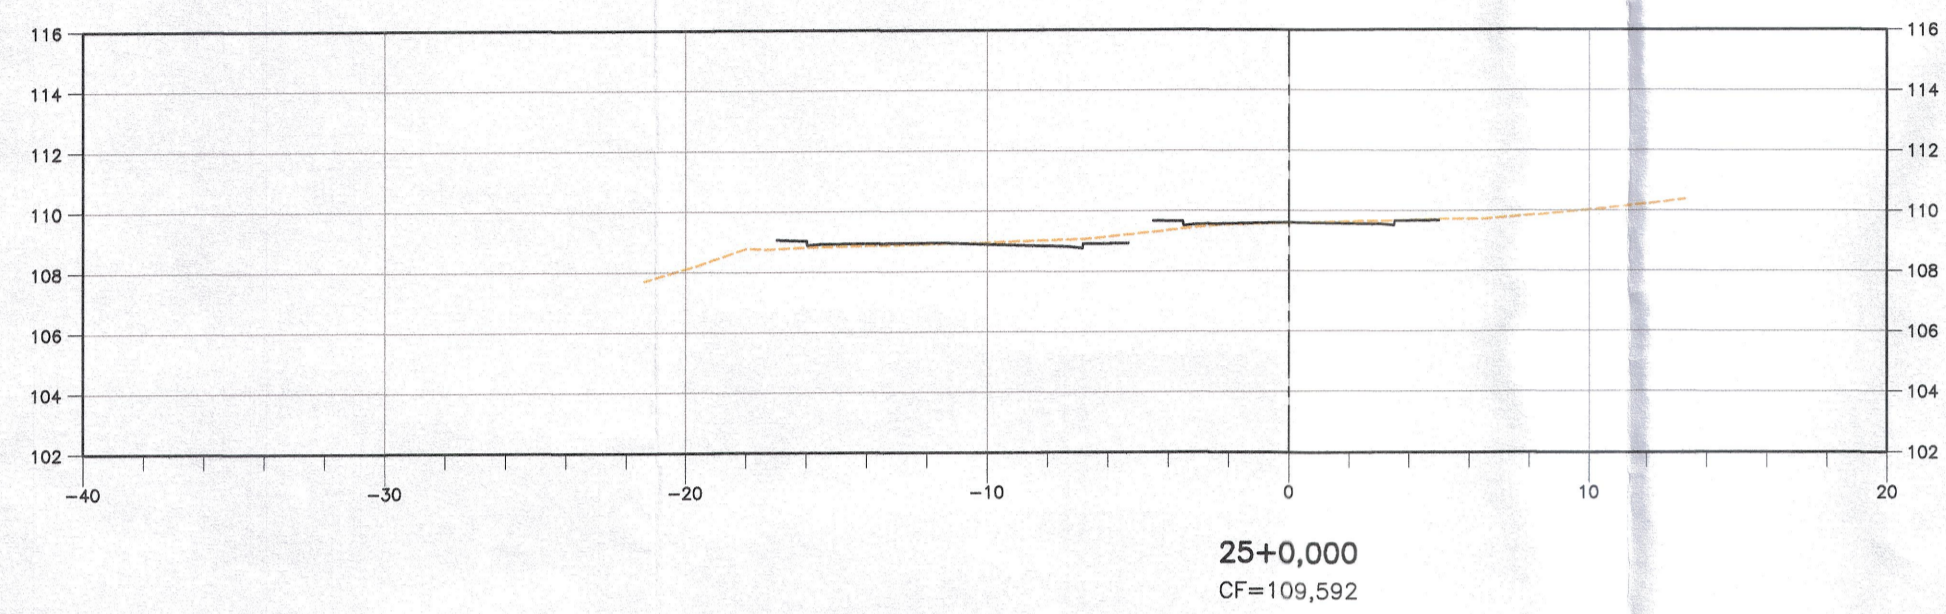
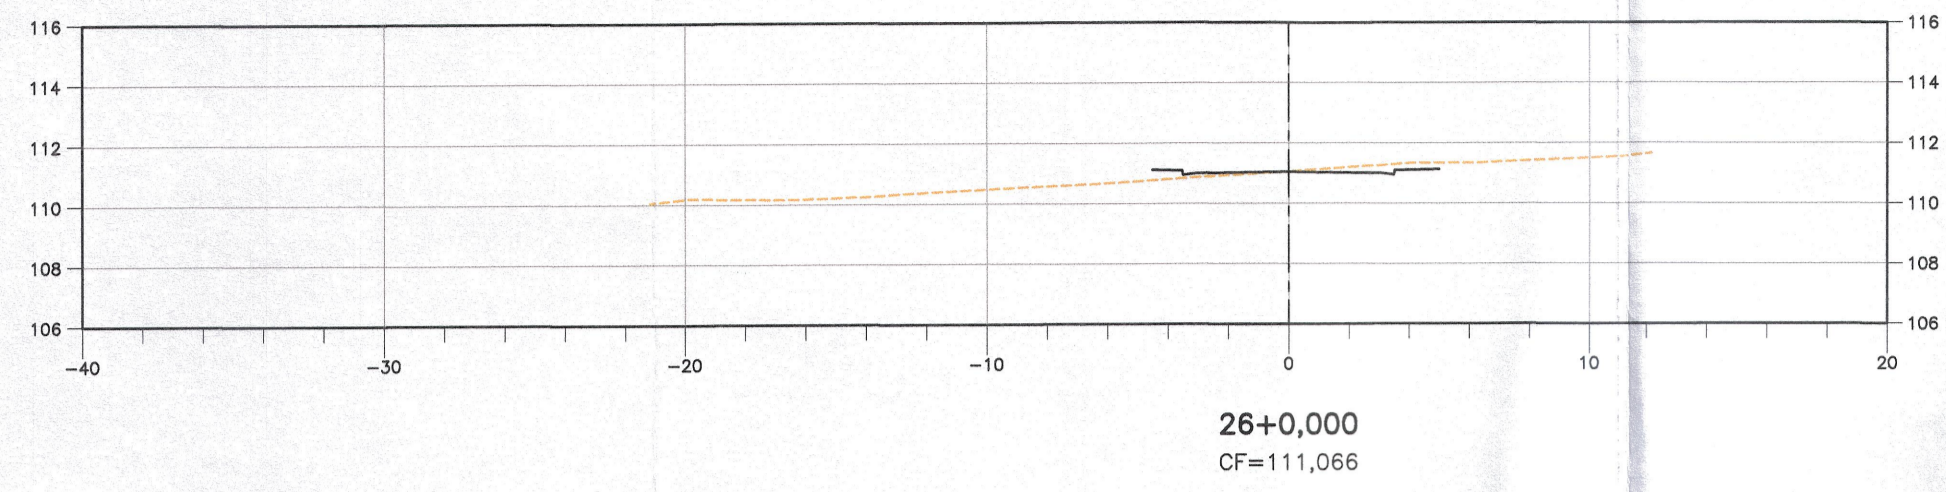


LEGENDAS E CONVENÇÕES:

-  ÁREA DE CORTE
-  ÁREA DE ATERRO

NOTAS:
1- COTAS, MEDIDAS E DIMENSÕES EM METROS, EXCETO INDICAÇÃO CONTRÁRIA.



PREFEITURA DO MUNICÍPIO DE CARAPICUÍBA
SECRETARIA DE DESENVOLVIMENTO URBANO
OBRAS E SERVIÇOS
APROVADO
EM 28/04/22
CARAPICUÍBA, 28 DE ABRIL DE 2022

REVISÃO	DATA	EMISSÃO INICIAL	NATUREZA	EXEC.	VERIF.	APROV.
00	06/04/22	EMISSÃO INICIAL				


PREFEITURA DO MUNICÍPIO DE CARAPICUÍBA

ASSUNTO: ELABORAÇÃO DE PROJETOS DE PAVIMENTAÇÃO, DRENAGEM E RECAPEAMENTO, PARA ATENDIMENTO DA SECRETARIA DE DESENVOLVIMENTO URBANO

TÍTULO: PROJETO BÁSICO DE CONTENÇÃO E TERRAPLENAGEM
SEÇÕES EST. 22+0,000 A EST. 27+19,642

LOCAL: AV. SÃO CAMILO
BAIRRO: GRANJA VIANA
TRECHO:

AUTOR:



DES006
REV.A00

RESP. TÉCNICO: FAUSTO BATISTA	CREA: 068.252.564-2	ART: 28027230220536740
Nº PROCESSO:	ESCALA: 1:250	DATA: ABR/2022
Nº CONTRATO:	ARQUIVO DIGITAL: 22001-001-CNTBA-DES006	FOLHA: 06/07
PROJETISTA:		
DESENHISTA:		
VERIFICAÇÃO:		
APROVAÇÃO:		
RESP. TÉCNICO:		