




BARRAMENTO  
PLANTA

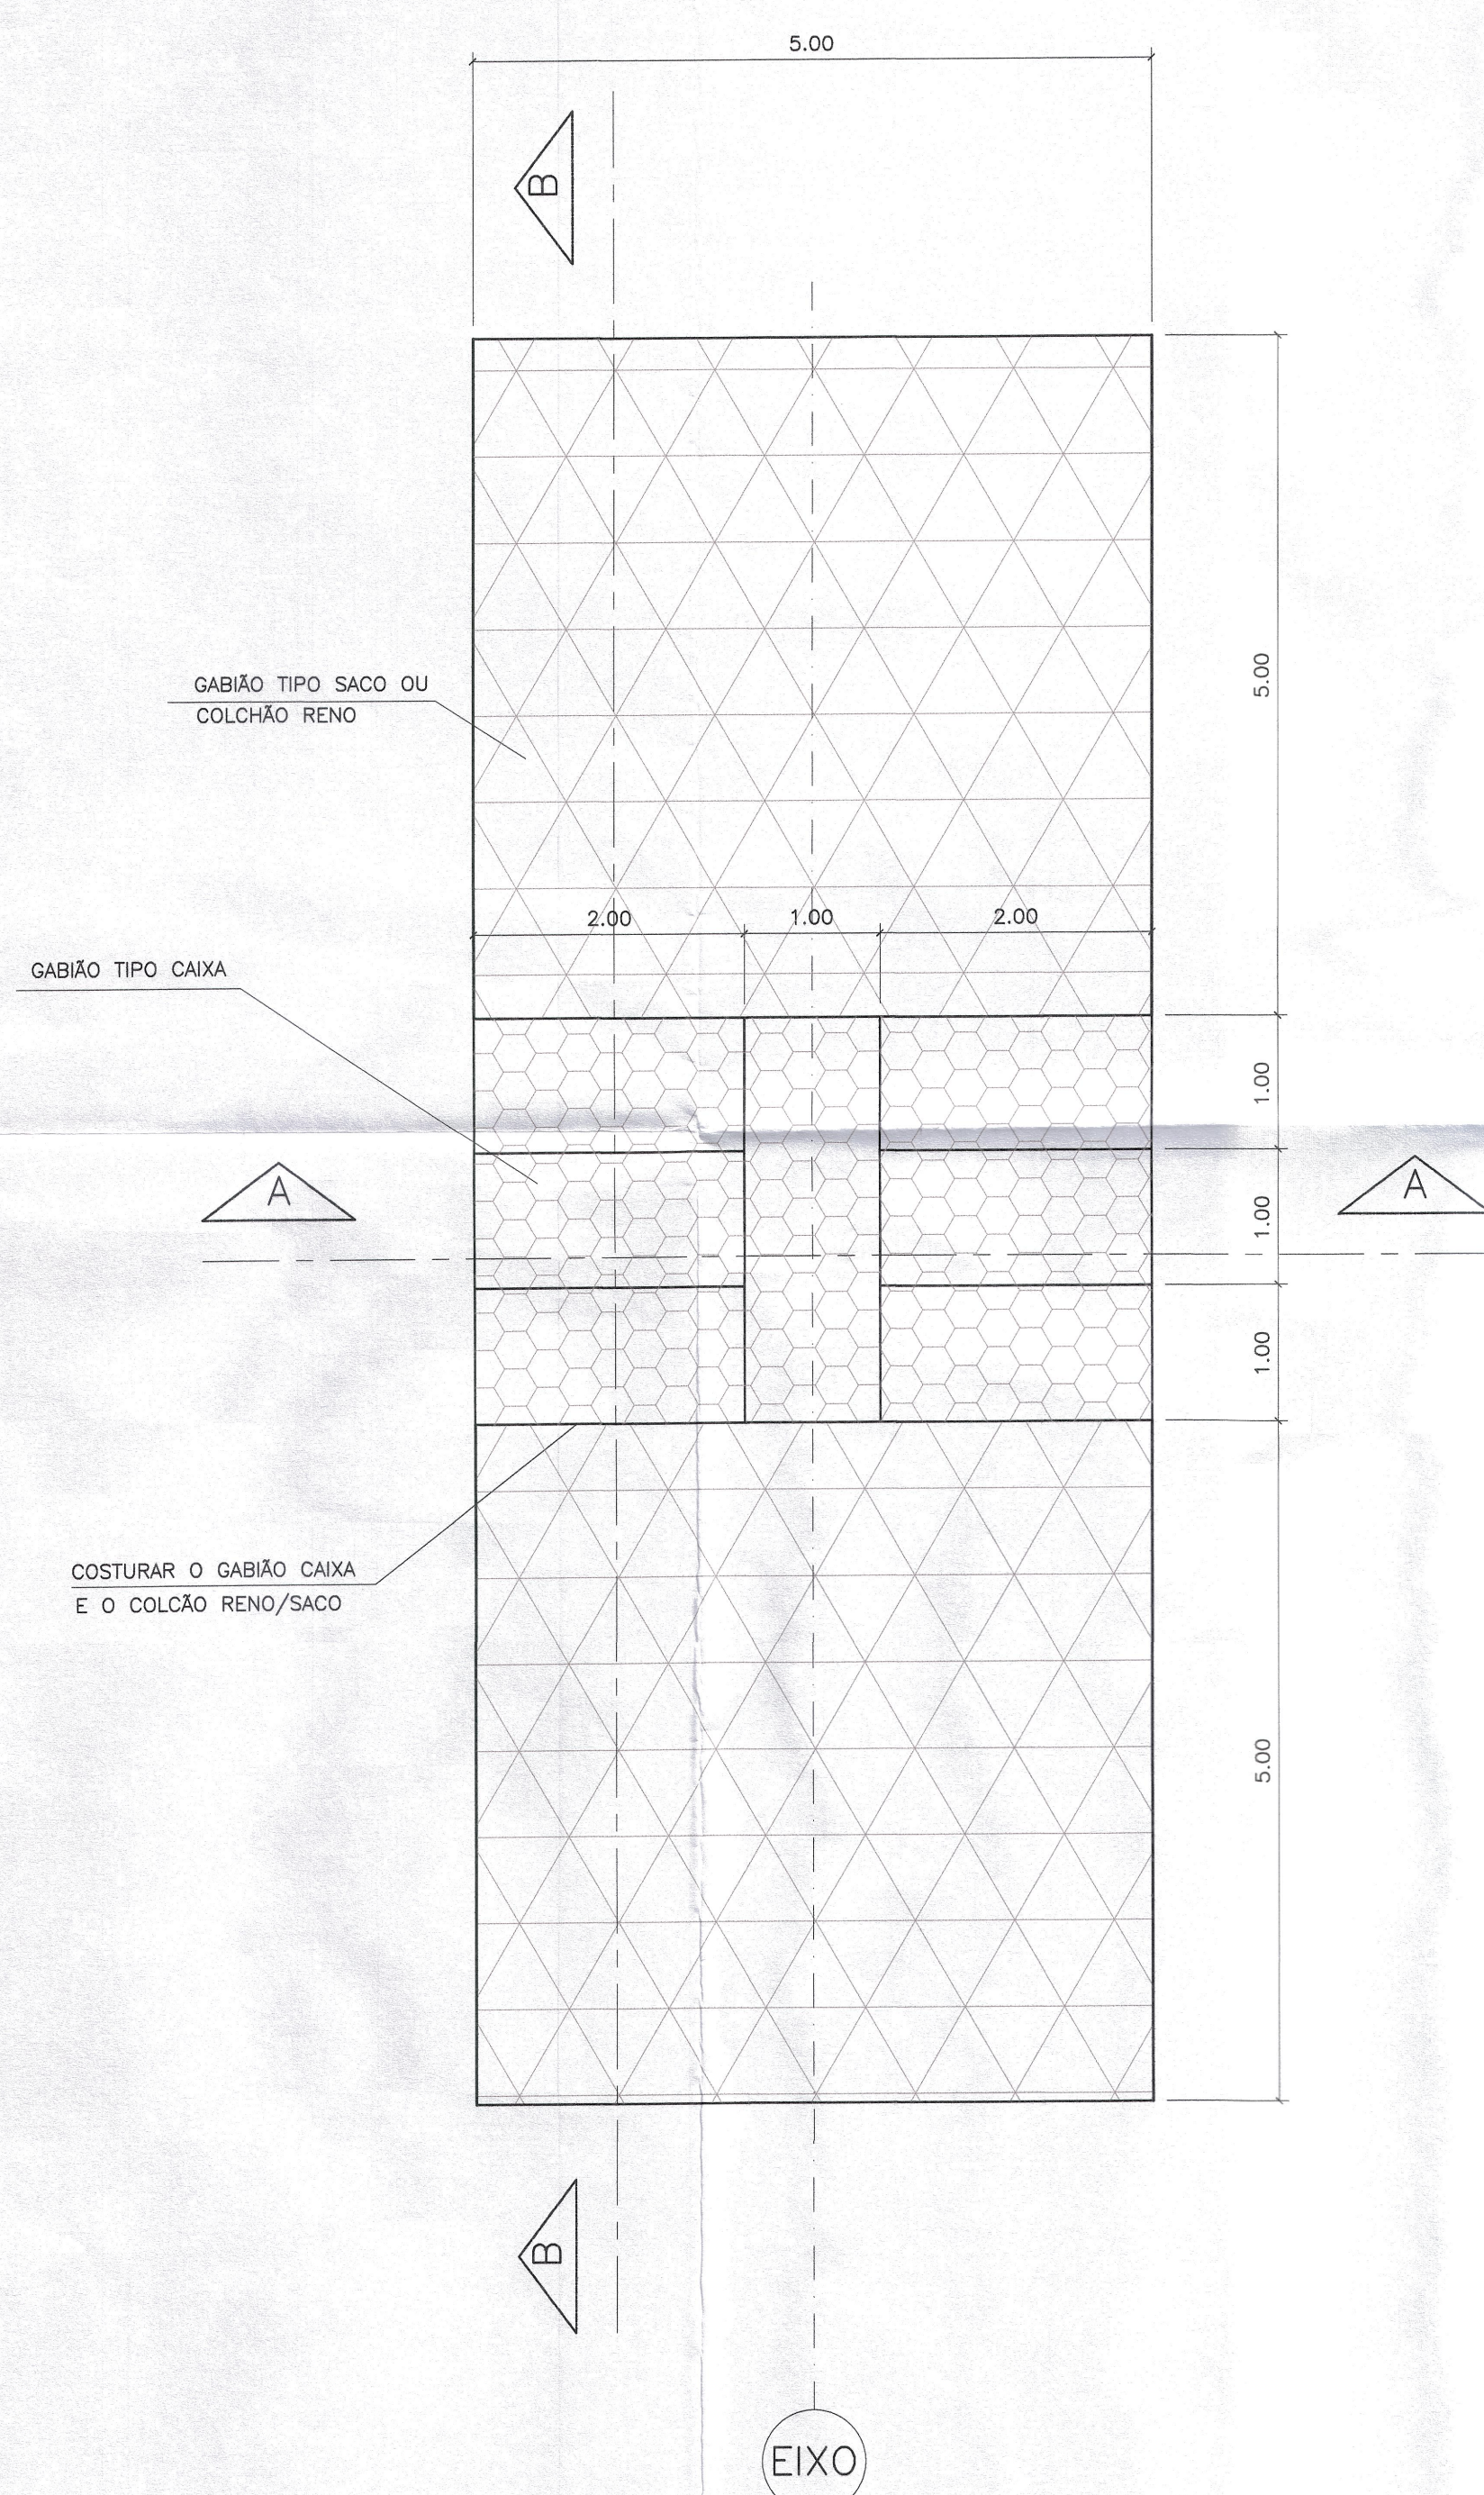

BARRAMENTO  
SEÇÃO A-A  
MODULAÇÃO DAS CAIXAS

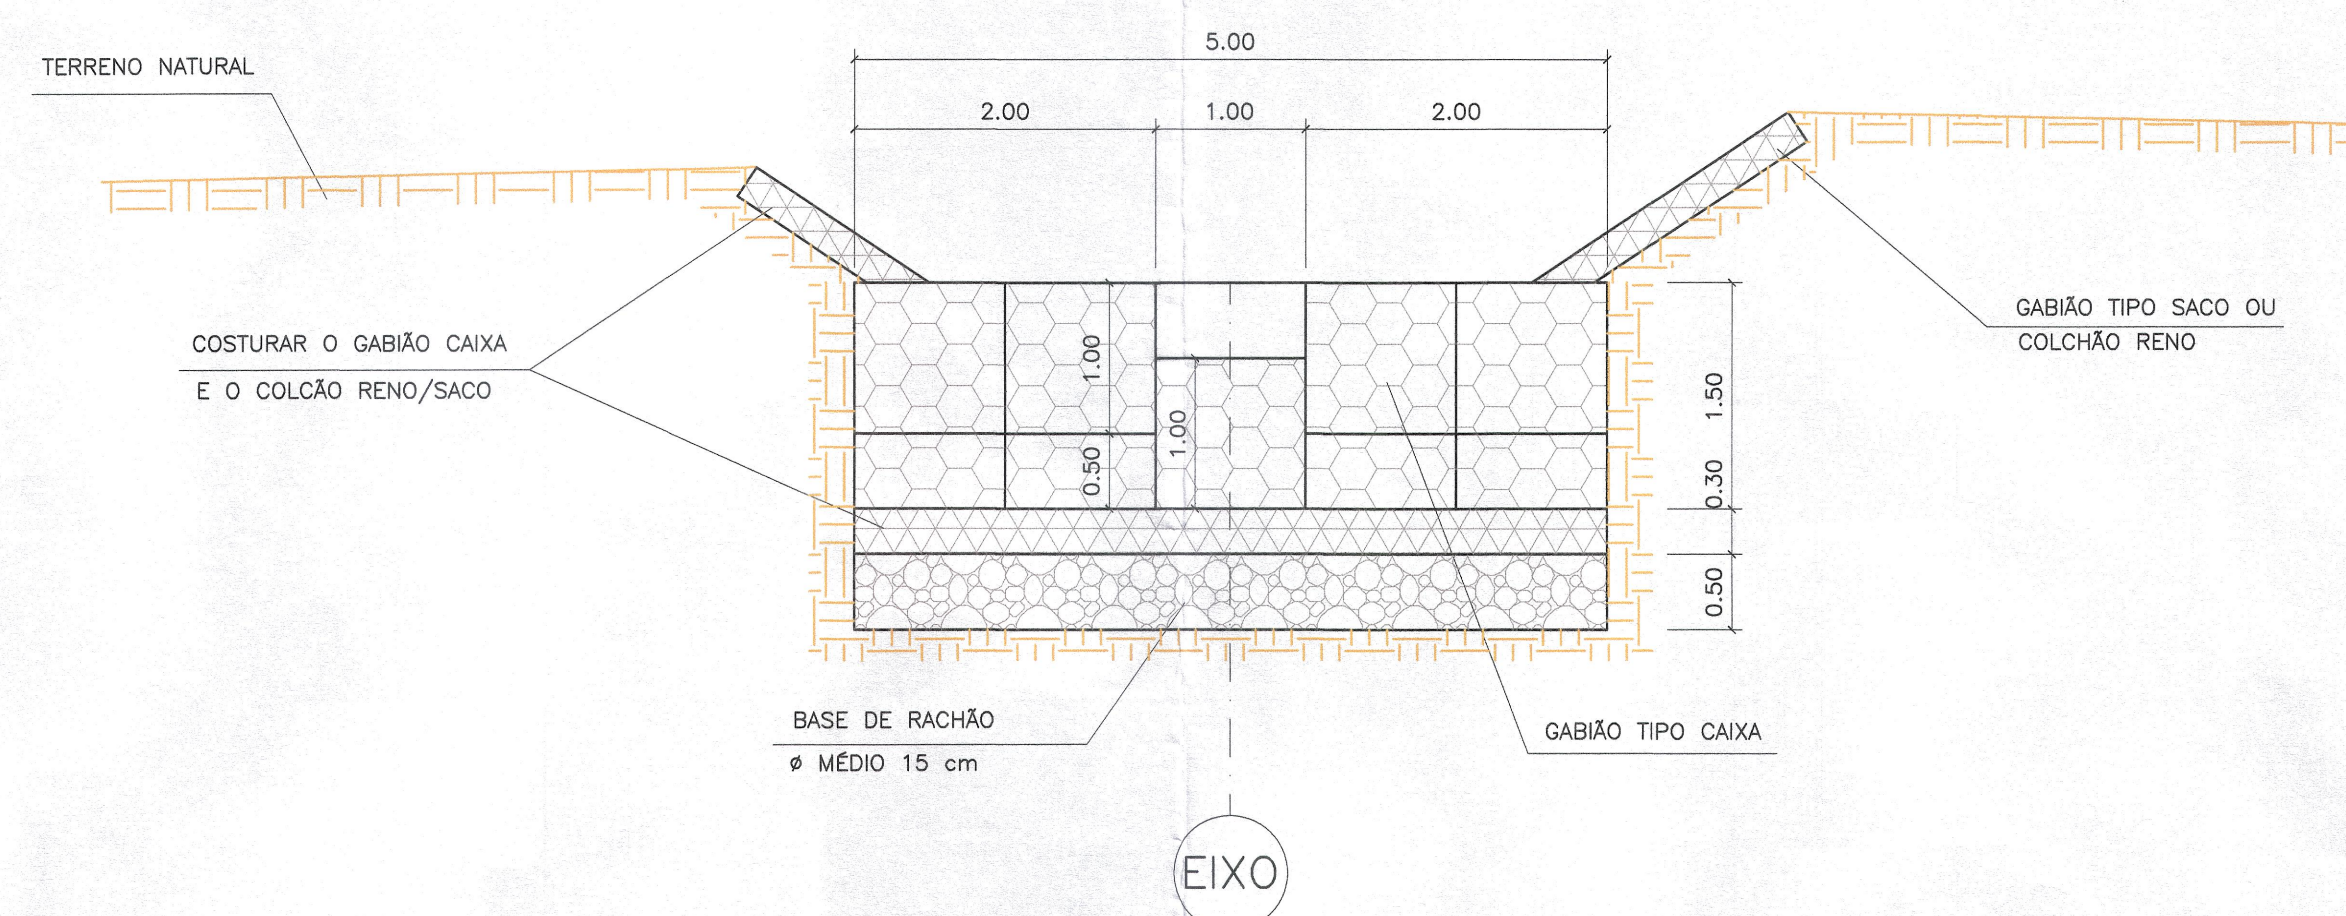

BARRAMENTO  
SEÇÃO B-B  
DEGRAU H = 0,50 m  
MODULAÇÃO DAS CAIXAS

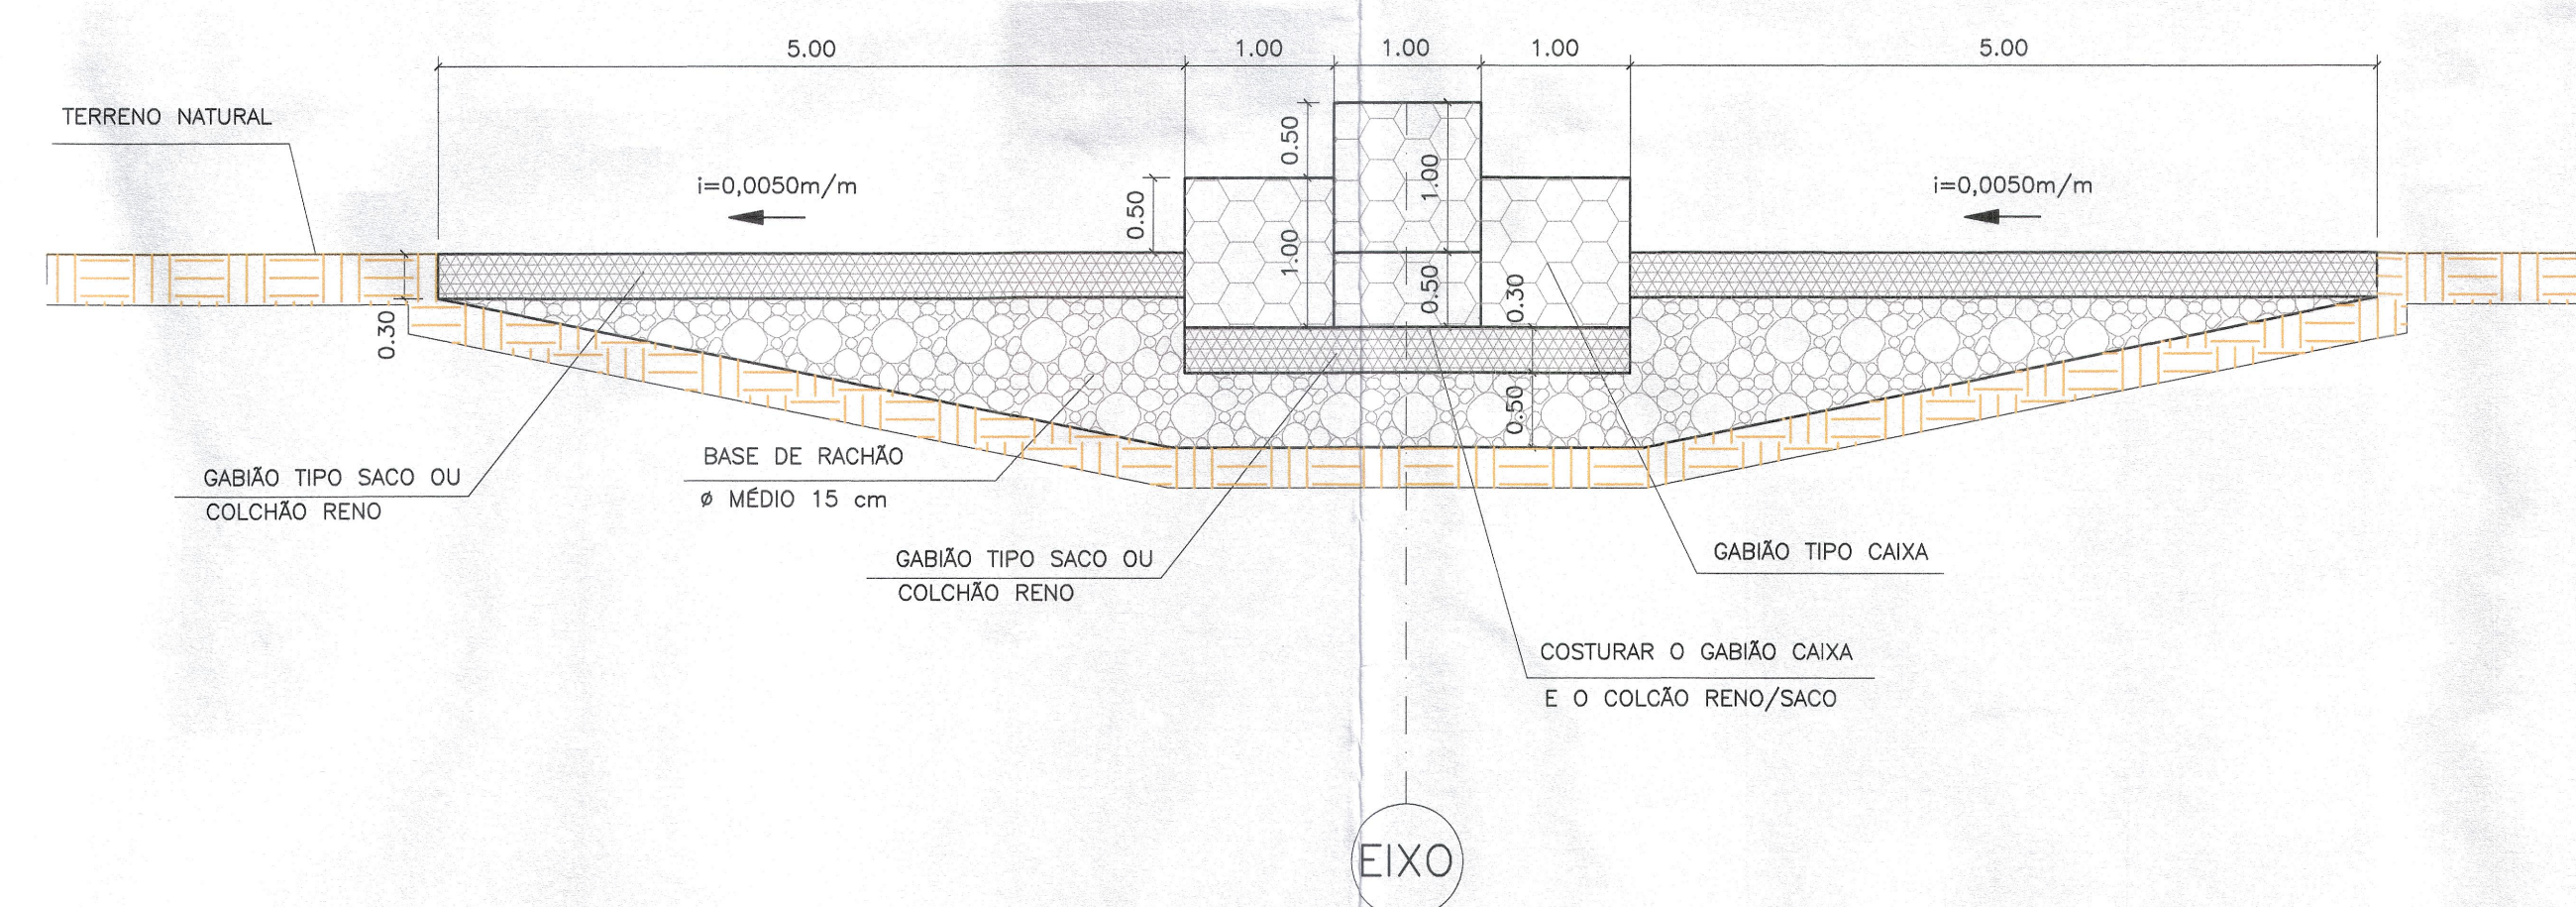

PREFEITURA DO MUNICÍPIO DE CARAPICUÍBA  
SECRETARIA DE DESENVOLVIMENTO URBANO  
APROVADO  
EM 28/04/22  
Diogo Godoy da Silva  
Presidente do Conselho Municipal de Saneamento Básico

NOTAS:  
1- COTAS, MEDIDAS E DIMENSÕES EM METROS, EXCETO INDICAÇÃO CONTRÁRIA.

REVISÃO	DATA	NATUREZA	EXEC.	VERIF.	APROV.
AOO	06/04/22	EMIÇÃO INICIAL			

PREFEITURA DO MUNICÍPIO DE CARAPICUÍBA

ASSUNTO: ELABORAÇÃO DE PROJETOS DE PAVIMENTAÇÃO, DRENAGEM E RECAPEAMENTO, PARA ATENDIMENTO DA SECRETARIA DE DESENVOLVIMENTO URBANO

TÍTULO: PROJETO BÁSICO DE DRENAGEM - DETALHES DO BARRAMENTO

LOCAL: AV. SÃO CAMILO

BAIRRO: GRANJA VIANA

TRECHO:

AUTOR:



DES003  
REV.A00

RESP. TÉCNICO: FAUSTO BATISTA  
CREA: 068.252.564-2 ART: 28027230220536740

Nº PROCESSO: ESCALA: INDICADA DATA: ABR/2022 FOLHA: 03/04

Nº CONTRATO: ARQUIVO DIGITAL: 22001-001-DREBA-DES003

PROJETISTA:  
DESENHISTA:  
VERIFICAÇÃO:  
APROVAÇÃO:  
RESP. TÉCNICO: