


PRODUCED BY AN AUTODESK STUDENT VERSION

PRODUCED BY AN AUTODESK STUDENT VERSION

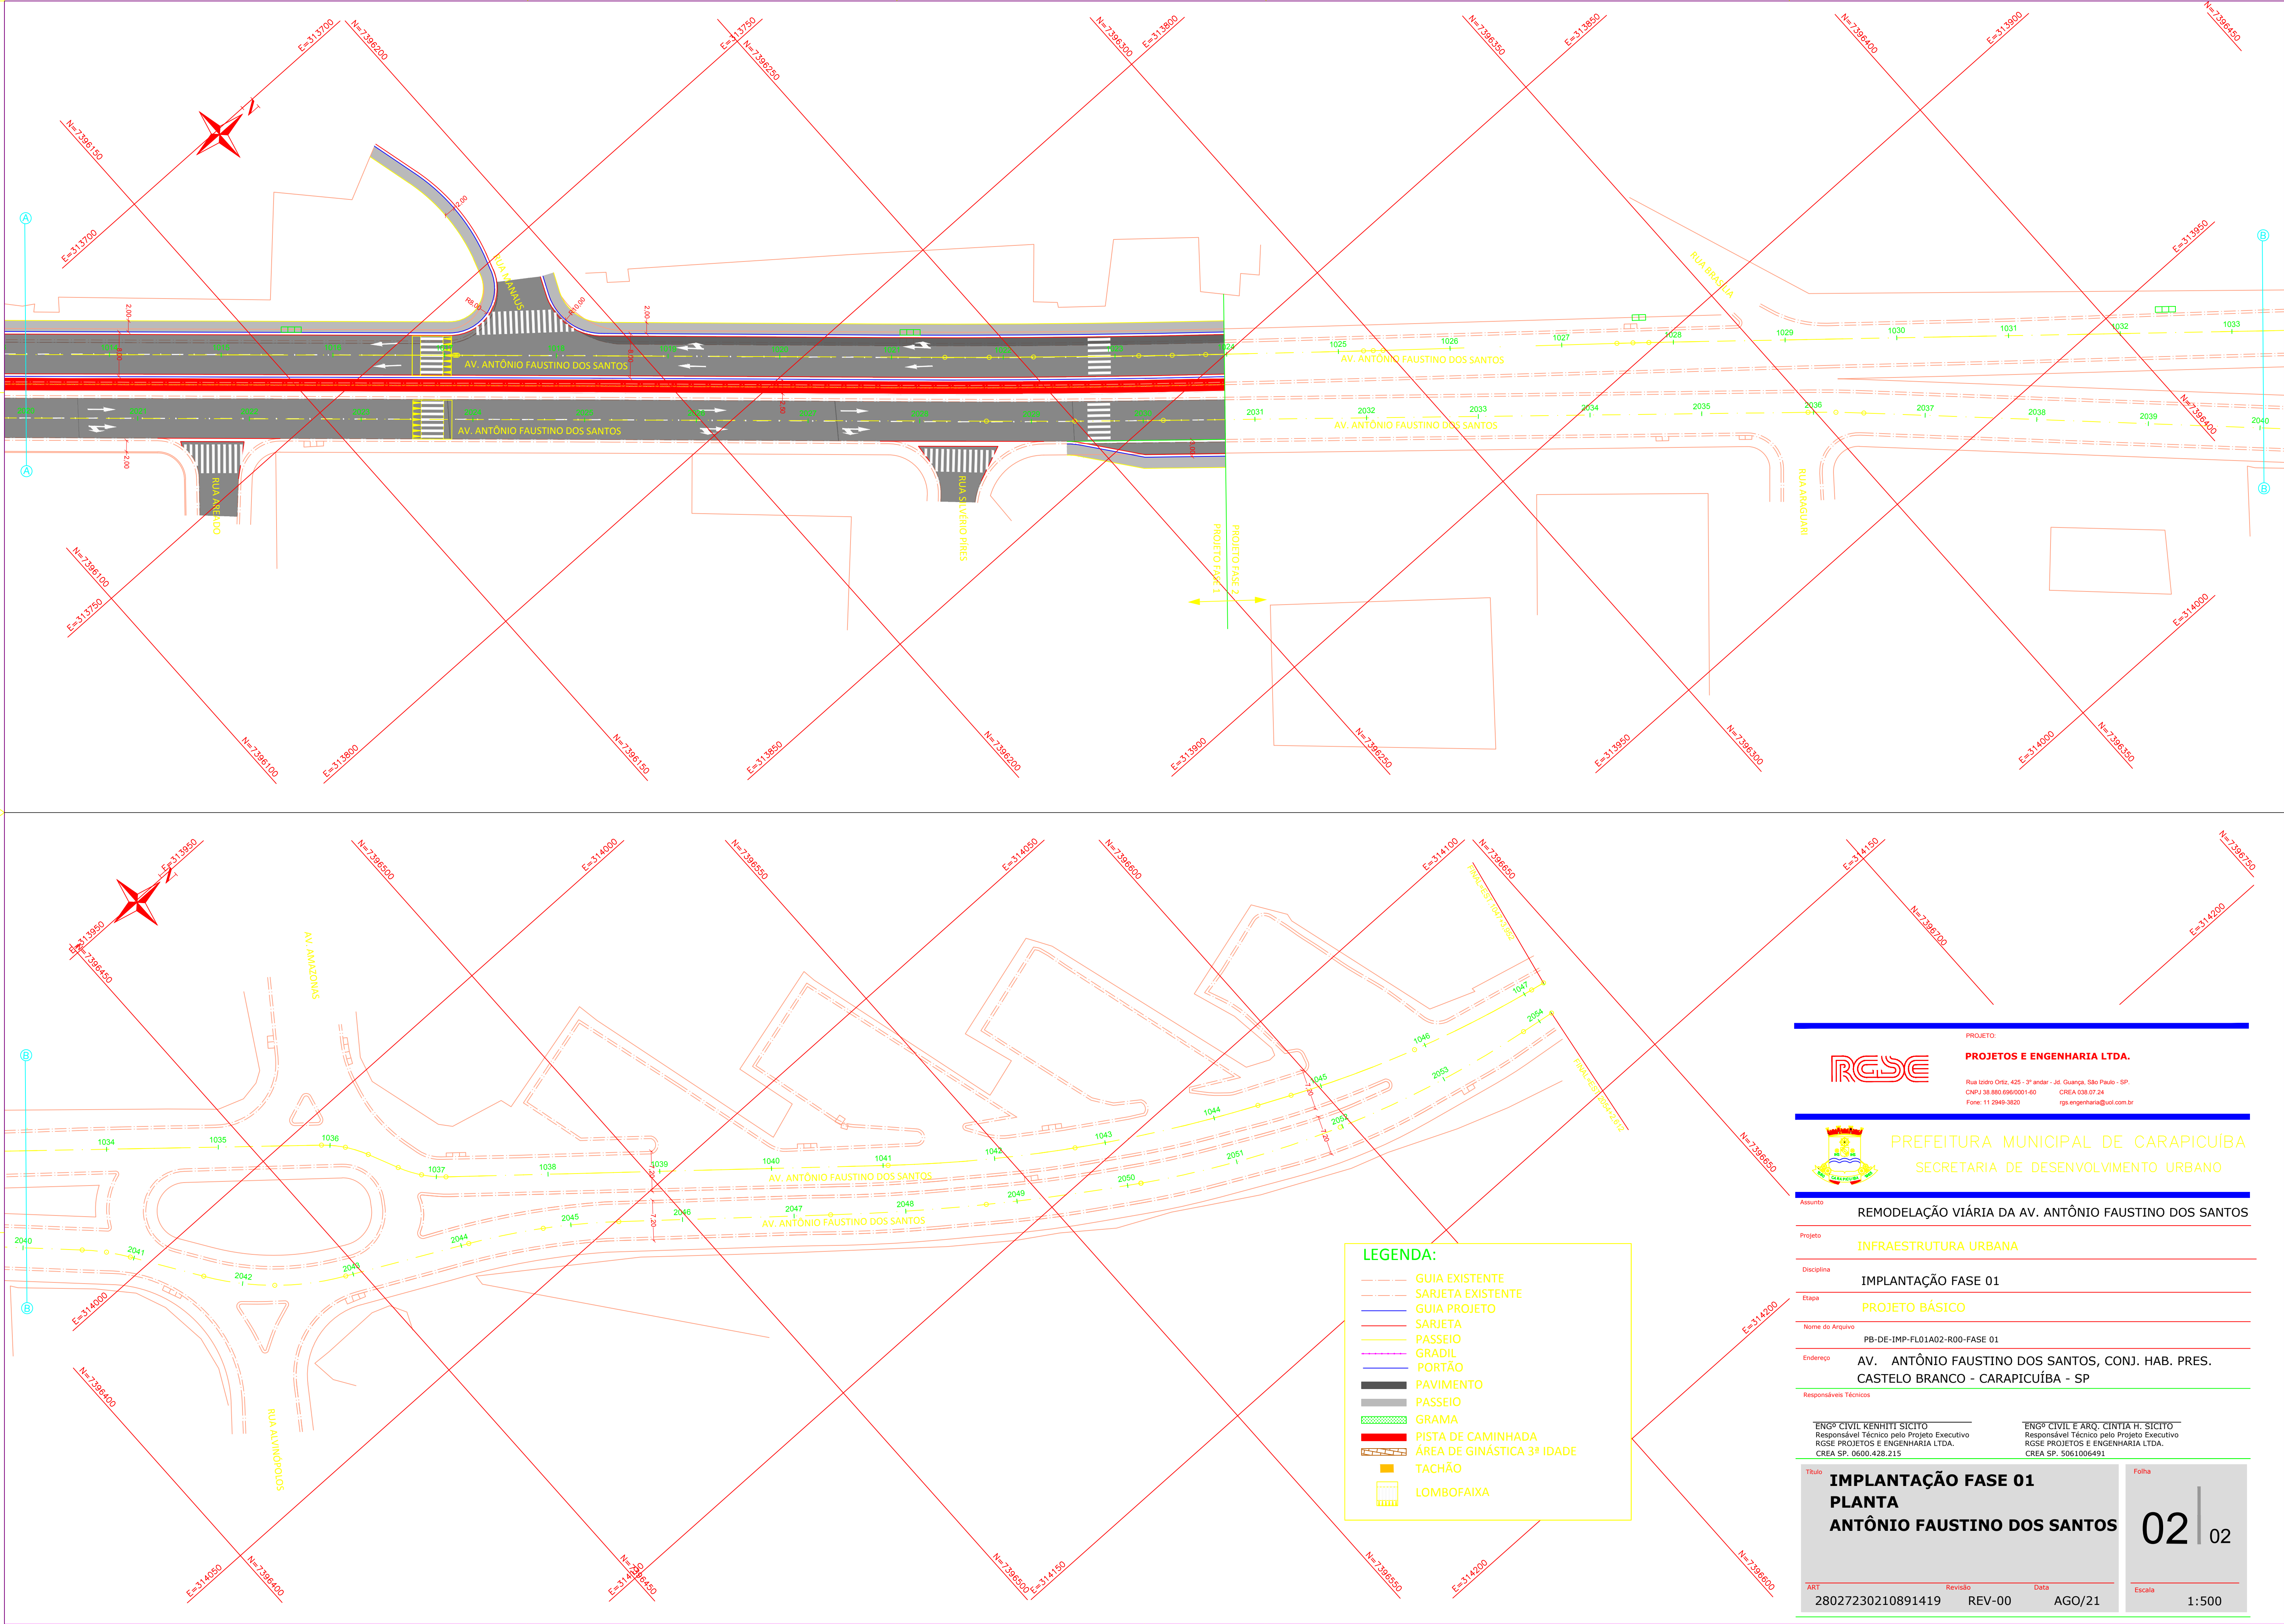

PROJETO:  
**RGSE**  
**PROJETOS E ENGENHARIA LTDA.**  
Rua João Ortiz, 425 - 2º andar - Jd. Guapira, São Paulo - SP.  
CNPJ: 38.860.896/0001-460 CREA: 038.07/24  
Fone: 11 2949-3820 rgs.engenharia@uol.com.br

PREFEITURA MUNICIPAL DE CARAPICUÍBA  
SECRETARIA DE DESENVOLVIMENTO URBANO

Assunto:  
**REMODELAÇÃO VIÁRIA DA AV. ANTÔNIO FAUSTINO DOS SANTOS**

Projeto:  
**INFRAESTRUTURA URBANA**

Disciplina:  
**IMPLANTAÇÃO FASE 01**

Etapa:  
**PROJETO BÁSICO**

Nome do Arquivo:  
PB-DE-IMP-FL01A02-R00-FASE 01

Endereço:  
**AV. ANTÔNIO FAUSTINO DOS SANTOS, CONJ. HAB. PRES. CASTELO BRANCO - CARAPICUÍBA - SP**

Responsáveis Técnicos:  
ENGRº CIVIL KENHITT SÍCITO  
Responsável Técnico pelo Projeto Executivo  
RGSE PROJETOS E ENGENHARIA LTDA.  
CREA SP. 0600.428.215  
ENGRº CIVIL E ARQ. CINTIA H. SÍCITO  
Responsável Técnico pelo Projeto Executivo  
RGSE PROJETOS E ENGENHARIA LTDA.  
CREA SP. 5061006491

**IMPLANTAÇÃO FASE 01**  
**PLANTA**  
**ANTÔNIO FAUSTINO DOS SANTOS**

**02** | 02

ART: 28027230210891419  
Revisão: REV-00  
Data: AGO/21  
Escala: 1:500