

PRODUCED BY AN AUTODESK STUDENT VERSION

PRODUCED BY AN AUTODESK STUDENT VERSION

LEGENDA - TOPOGRÁFICA

GUIA E SARJETA

ÁRVORE EXISTENTE

POSTE EXISTENTE

POSTE EXISTENTE COM CAIXAS DE ENTRADA DE ENERGIA

PONTO DE ÔNIBUS EXISTENTE

APOIO MOTORISTAS (SANITÁRIO) EXISTENTE

POÇO VISITA ESGOTO EXISTENTE

POÇO VISITA ÁGUAS PLUVIAIS EXISTENTE

BOCA DE LOBO TRIPLA EXISTENTE

BOCA DE LOBO DUPLA EXISTENTE

BOCA DE LOBO SIMPLES EXISTENTE

TUBO CONCRETO EXISTENTE

FAIXA PEDESTRE A SER PINTADA

LEGENDA - ÁREAS

EMEI PARAISO DAS CRIANÇAS

PRÉ ESCOLA MUNICIPAL PARAISO DAS CRIANÇAS

IMPLANTAÇÃO PROINFANCIA

ÁREA GINÁSTICA 3ª IDADE, A CONSTRUIR

PISTA DE CAMINHADA, A CONSTRUIR

LAGO EXISTENTE, A REFORMAR

PLAYGROUND EXISTENTE, A REFORMAR

PISTA DE SKATE EXISTENTE, A REFORMAR

ÁREA PICNIC, A CONSTRUIR

TIPO	QUANT.	TIPO	QUANT.
PISTA DE CAMINHADA, A CONSTRUIR	155,25 m²	PASSEIO EXISTENTE, A REFORMAR	450,47 m²
ÁREA PLAYGROUND - PISO INTERTRATAVADO, A CONSTRUIR, COR A DEFINIR	310,30 m²	PASSEIO, A CONSTRUIR	159,96 m²
ÁREA PICNIC - PISO INTERTRATAVADO, A CONSTRUIR, COR A DEFINIR	68,06 m²	BAIA PARA 2 ÔNIBUS, A CONSTRUIR	97,68 m²
GINÁSTICA 3ª IDADE - PISO INTERTRATAVADO, A CONSTRUIR, COR A DEFINIR	180,30 m²	ÁRVORE, A REMOVER	4 unidades
PISTA DE SKATE	421,79 m²	ÁREA PERMEÁVEL GRAMADO EXISTENTE	-
PASSEIO INTERNO, A REFORMAR	1.163,42 m²	GUIA JARDIM, A CONSTRUIR	1524,55 m
ÁREA PERMEÁVEL GRAMADO A SER PLANTADO	225,52 m²	PISO PODOTÁTIL EM PLACAS PRÉ-MOLDADAS "ALERTA" - 30 x 30 cm - COR AZUL	260 unidades ou 23,40 m²
PASSEIO INTERNO, A CONSTRUIR	59,35 m²	GRADIL ELETROFUNDIDO, A INSTALAR	297,90 m
***** DEMONSTRATIVA EM PROJETO BÁSICO		***** DEMONSTRATIVA EM PROJETO BÁSICO	

TABELA DE ACABAMENTOS	
N	PISO
1	PISO DE CONCRETO COM CONCRETO MOLDADO IN LOCO, USINADO, ACABAMENTO CONVENCIONAL, ESPESSURA 8CM, ARMADO.
2	PISO INTERTRAVADO, COM BLOCO RETANGULAR, CORES VARIADAS, DE 20 X 10CM, ESPESSURA 8CM.
3	GRAMA SÃO CARLOS.

NOTAS:  
1. MEDIDAS EM METROS, EXCETO INDICAÇÃO CONTRÁRIA.  
2. VERIFICAR COTAS E MEDIDAS NO LOCAL  
3. AS ESPECIFICAÇÕES TÉCNICAS, DESCRIÇÃO DE MATERIAIS E DETALHES SE ENCONTRAM NAS FOLHAS DE DETALHAMENTO.  
4. O MEMORIAL DESCRITIVO É PARTE INTEGRANTE DO PROJETO E DEVERÁ ESTAR A DISPOSIÇÃO JUNTAMENTE AO PROJETO DURANTE A EXECUÇÃO DA OBRA.

PROJETOS E ENGENHARIA LTDA.  
Rua Ildro Ortiz, 425 - 3º andar - Jd. Guapira, São Paulo - SP  
CNPJ 38.880.696/0001-60 CREA 038.07.24  
Fone: 11 2949-5503 rgse.engenharia@uol.com.br

Município de Carapicuíba  
Secretaria de Desenvolvimento Urbano  
Setor de Projetos

Projeto

PARQUE JANDAIA

Disciplina

ARQUITETURA

Etapa

PROJETO BÁSICO

Nome do Arquivo

Endereço

R. TENENTE JOSÉ NOGUEIRA X R. NEWTON MACHADO JR

Responsáveis Técnicos

ENGº CIVIL KENHITI SÍCITO  
Responsável Técnico pelo Projeto Executivo  
RGSE PROJETOS E ENGENHARIA LTDA.  
CREA SP. 0600.428.215

ENGº CIVIL E ARQ. CINTIA H. SÍCITO  
Responsável Técnico pelo Projeto Executivo  
RGSE PROJETOS E ENGENHARIA LTDA.  
CREA SP. 5061006491

Título

PRAÇA JANDAIA - PLANTA TRECHO 04  
RUA NEWTON MACHADO JÚNIOR/  
RUA TEN. JOSÉ NOGUEIRA

Folha

05

ART

28027230211253961

Revisão











REV-02

Data

AGO/21

Escala

INDICADA

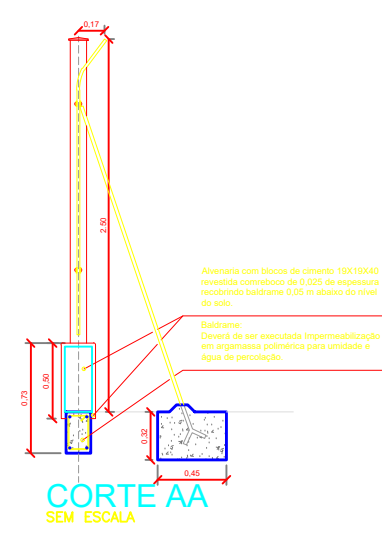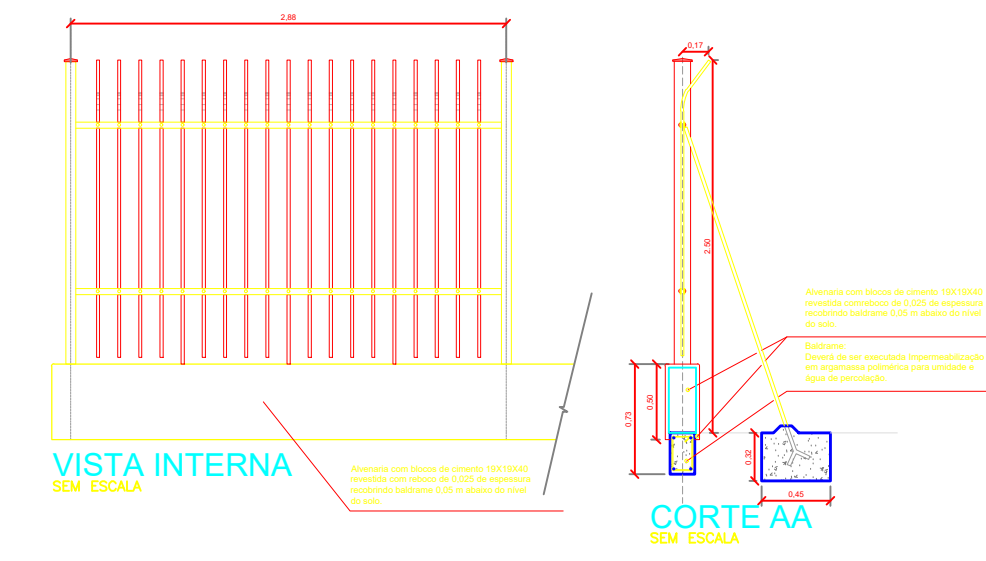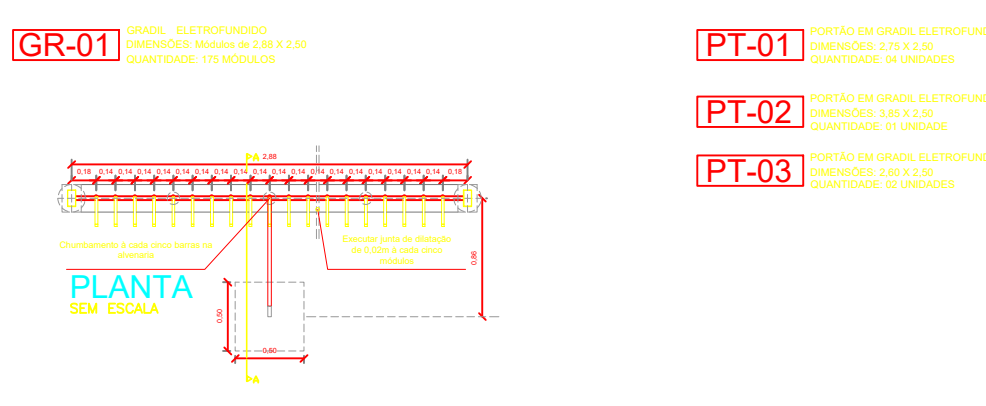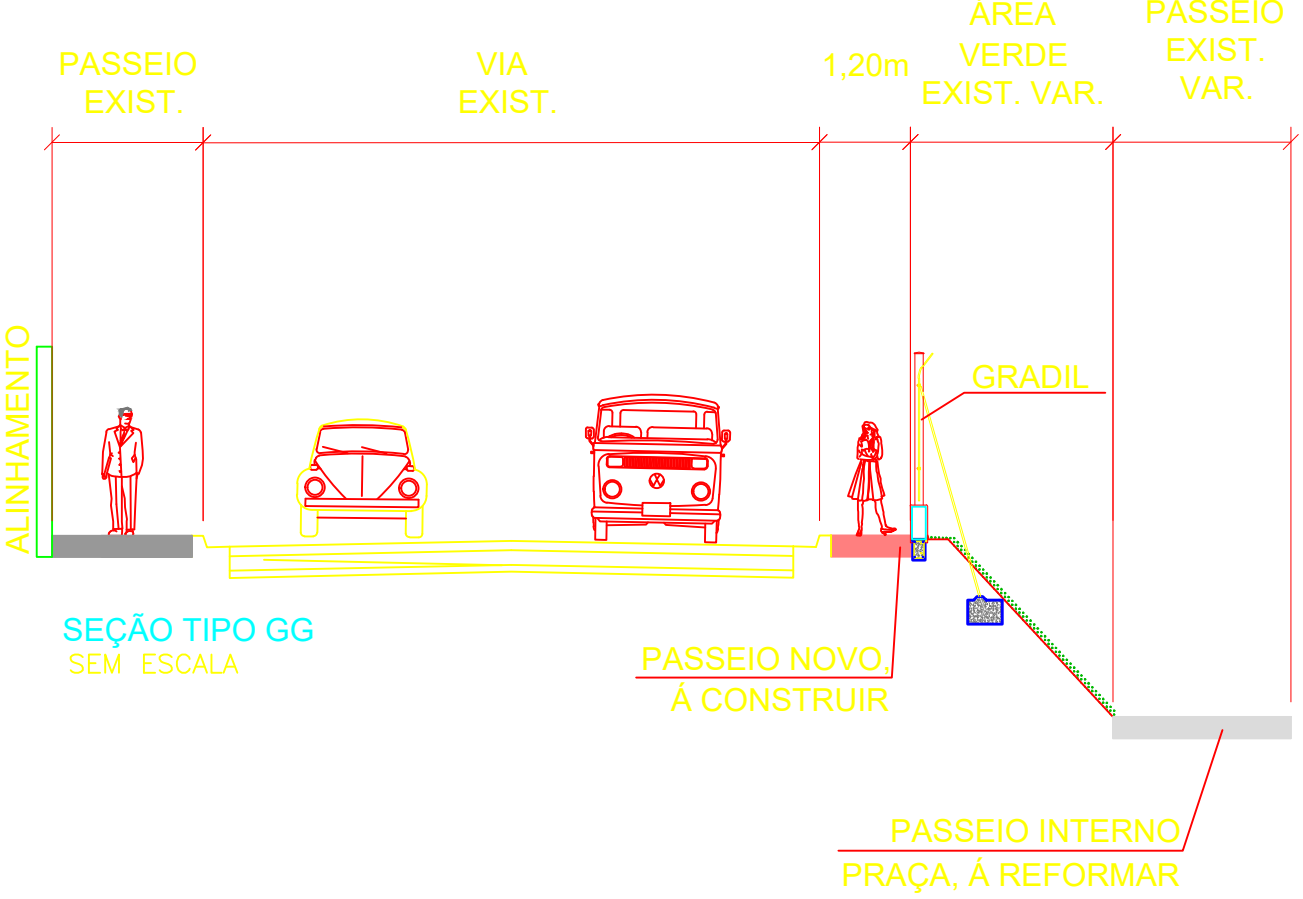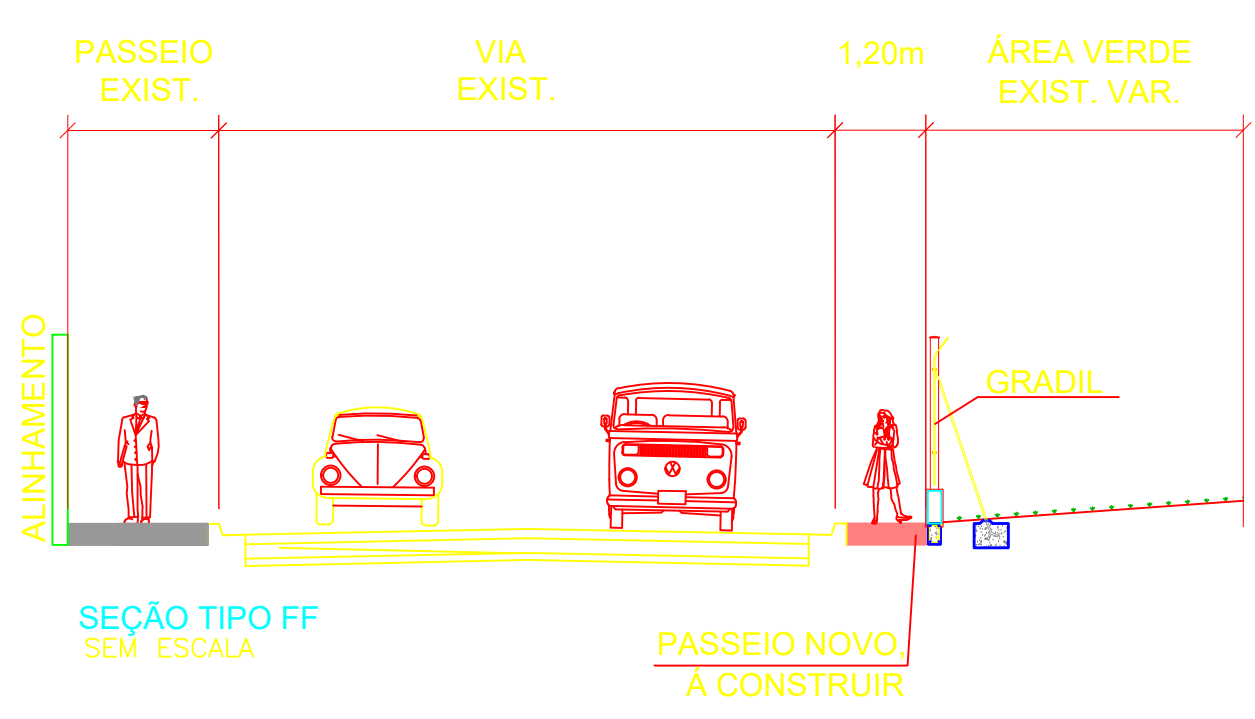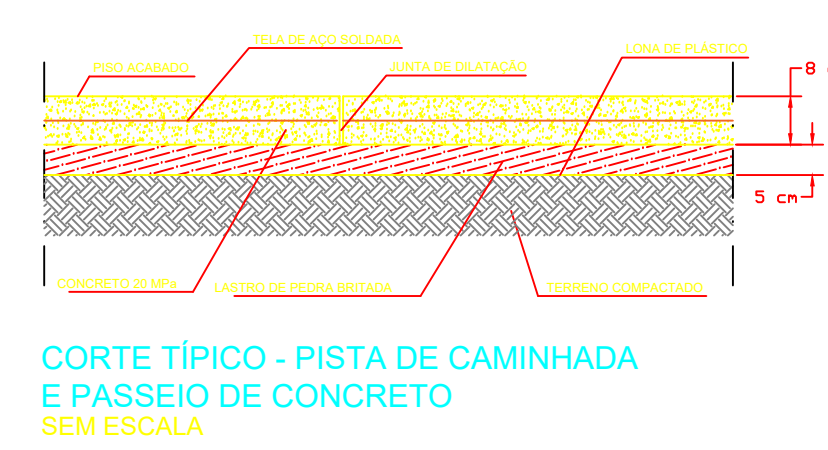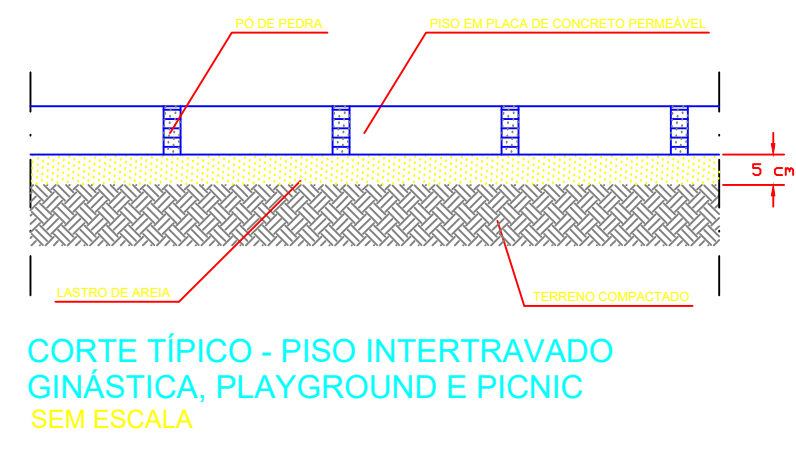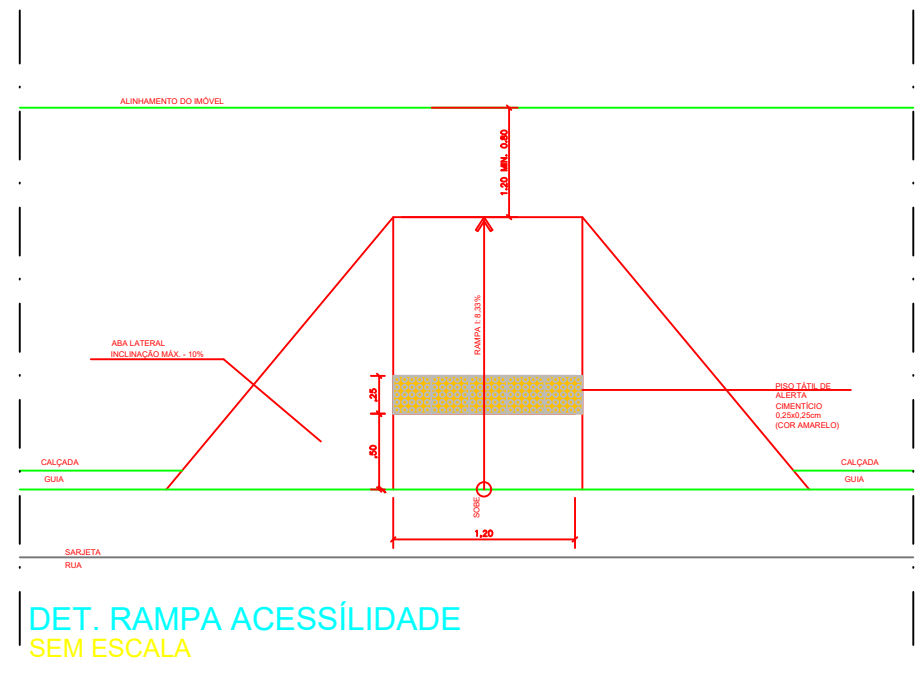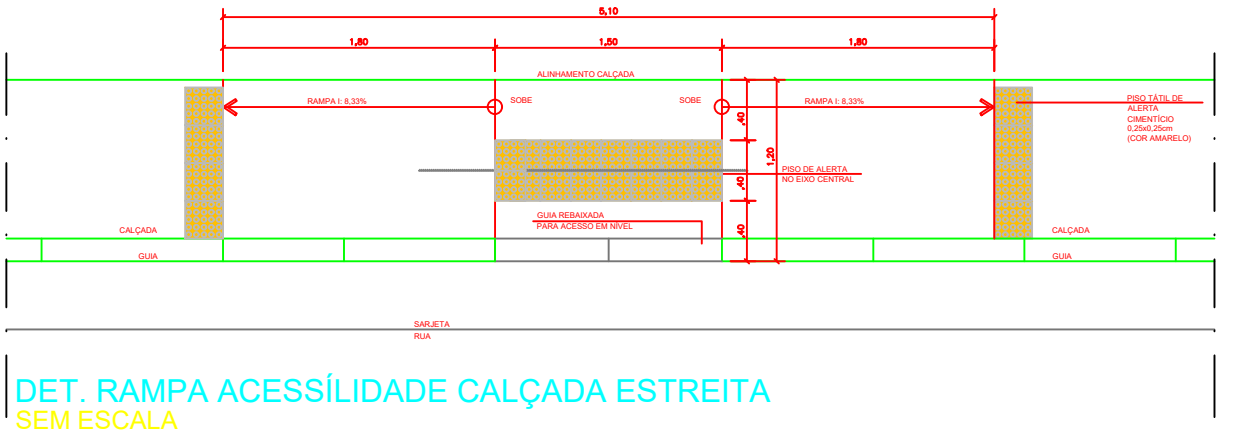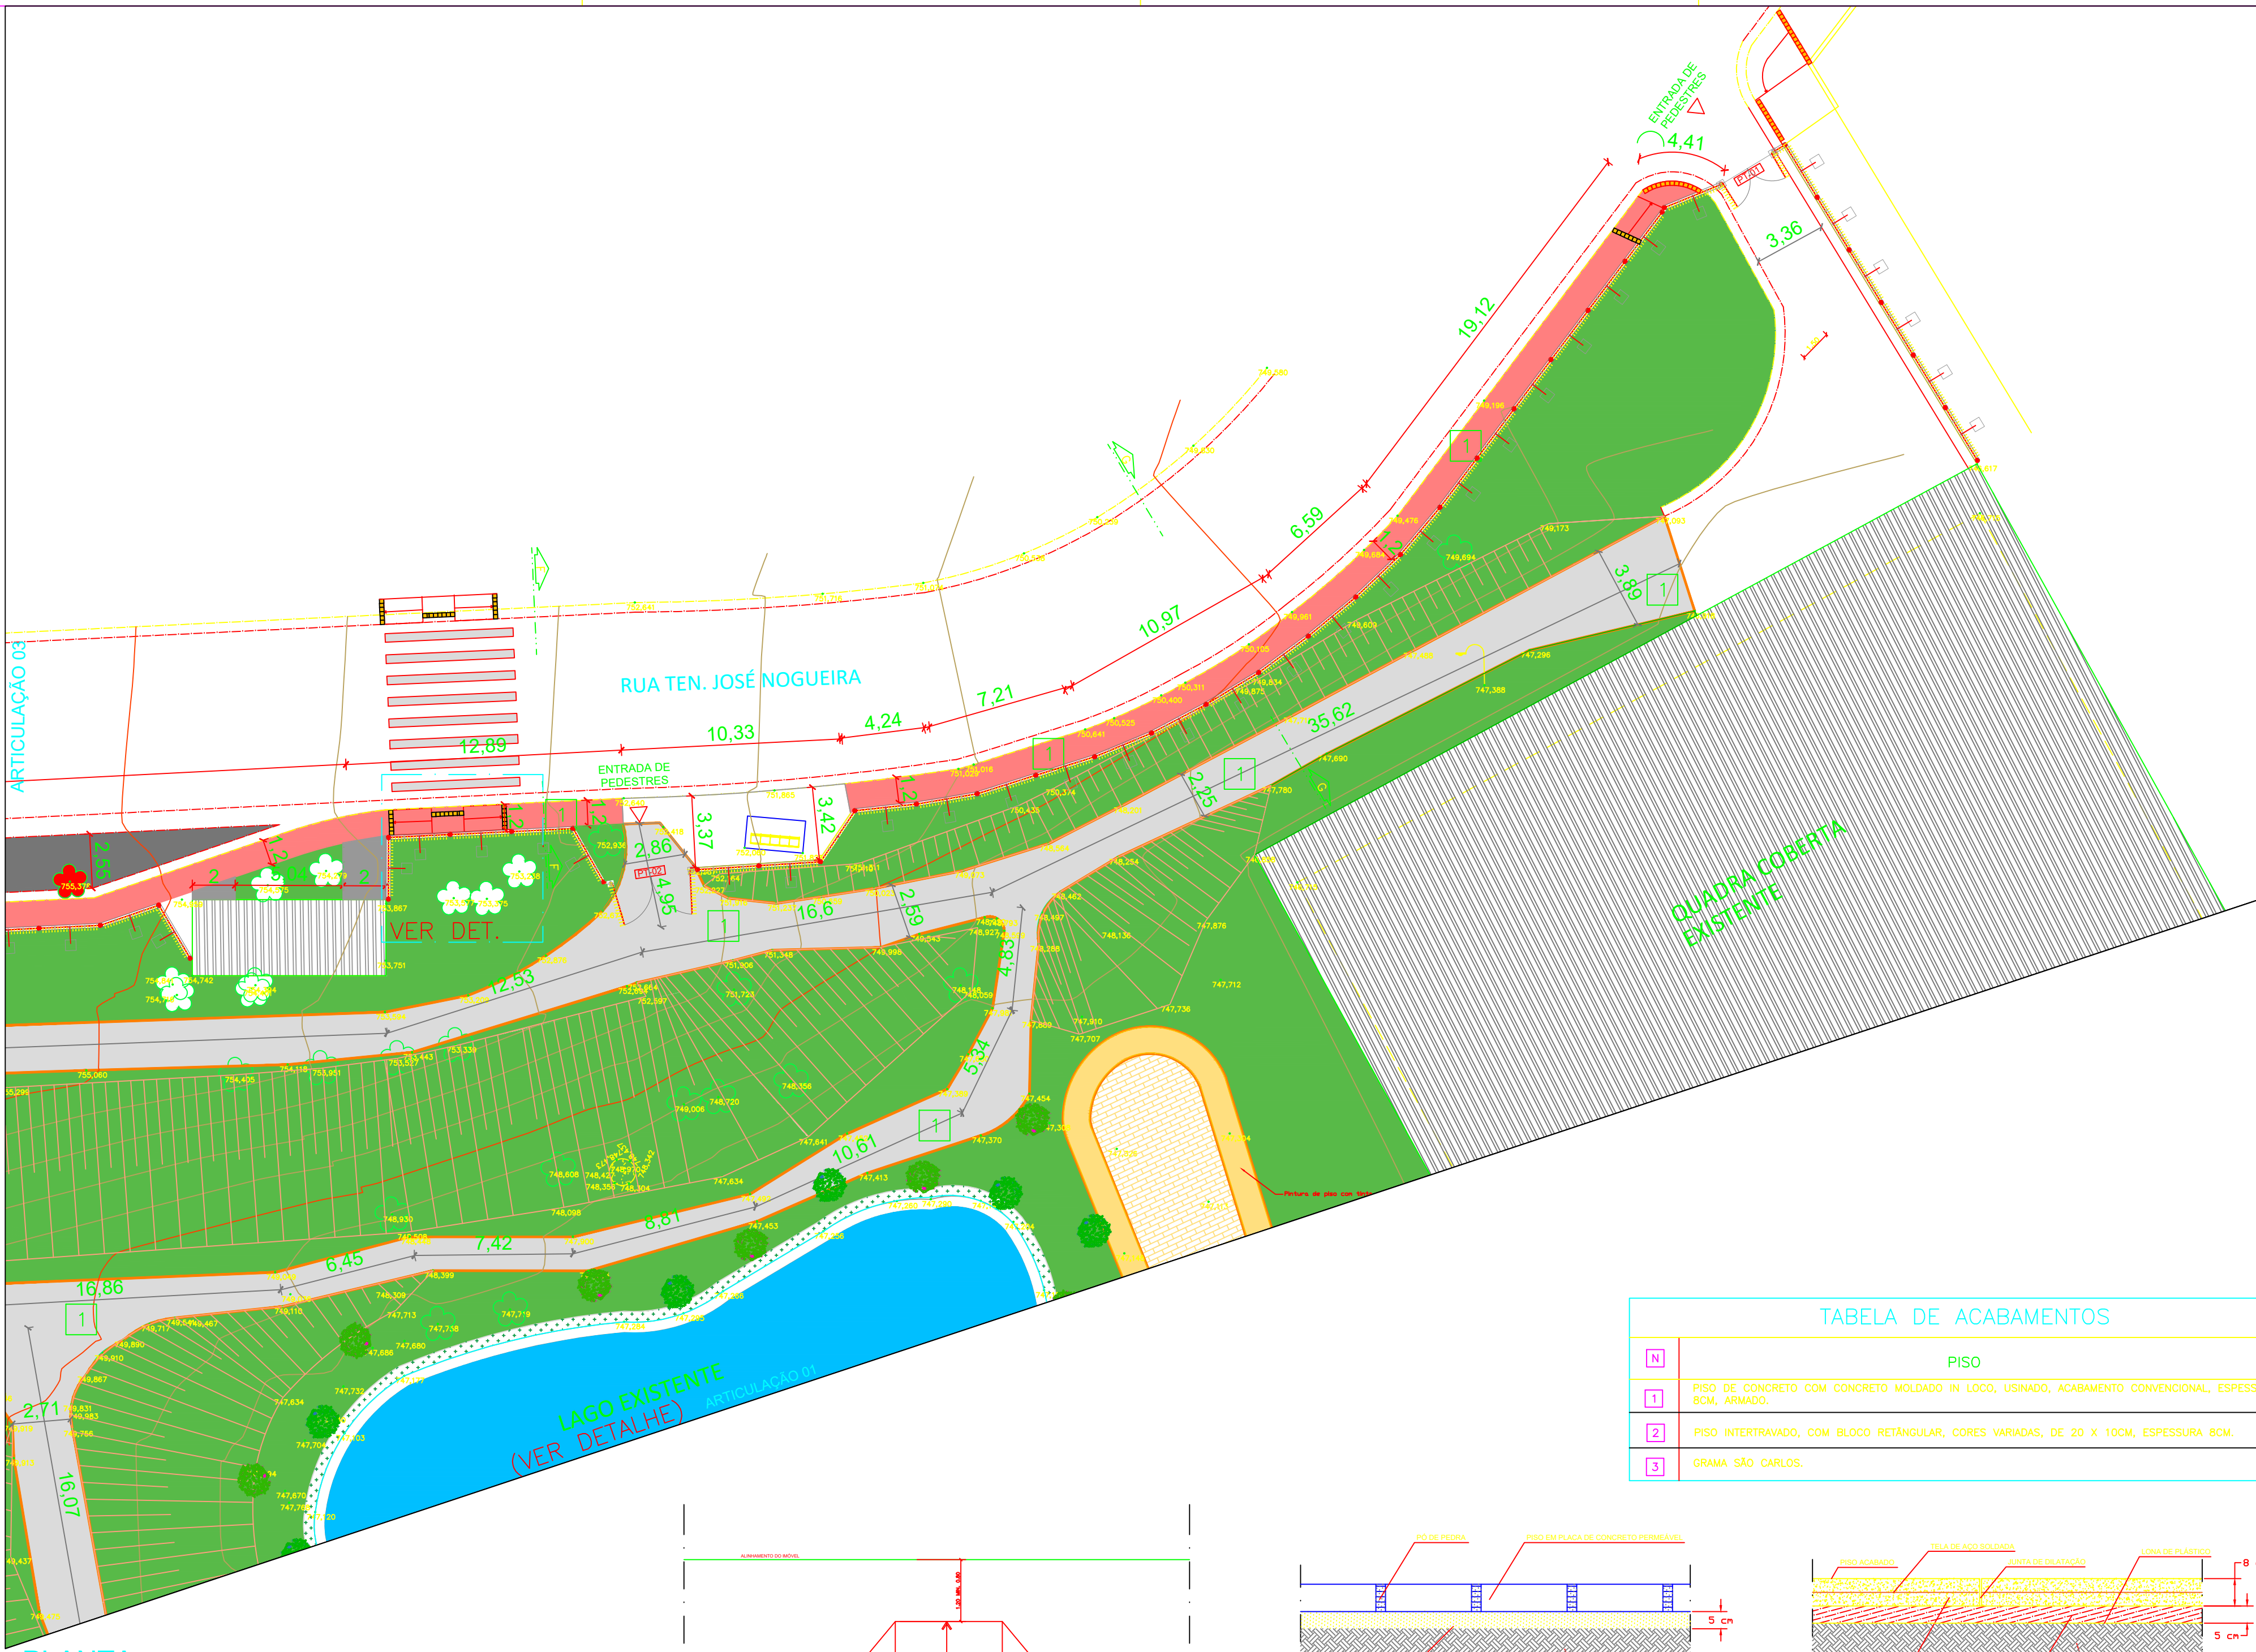

PRODUCED BY AN AUTODESK STUDENT VERSION