


Revisões (discriminação)	Nº	Data	Rubrica

ENDEREÇO / MUNICÍPIO

TÍTULO	ÁREA	FOLHA
ESTRUTURA CONCRETO	CON	03/07


ASSUNTO

FORMA DA COBERTURA E CORTE


ESCALA GRÁFICA	ESCALA NOMINAL	DATA
	INDICADA	ABRIL/2021
ASSINATURAS		CNPJ
proprietário		
aprovação do projeto – responsável técnico		c.r.e.a. ____ ____ a.t.
obra – responsável técnico		c.r.e.a. ____ ____ pref. ____ a.t.

CÓDIGO CDHU EMPREENDIMENTO												
Projeto					Região		Município		Versão		Etapa do Projeto	
0	0	0	0	0	0	0	0	0	0	0	P	E


ESC.1:50

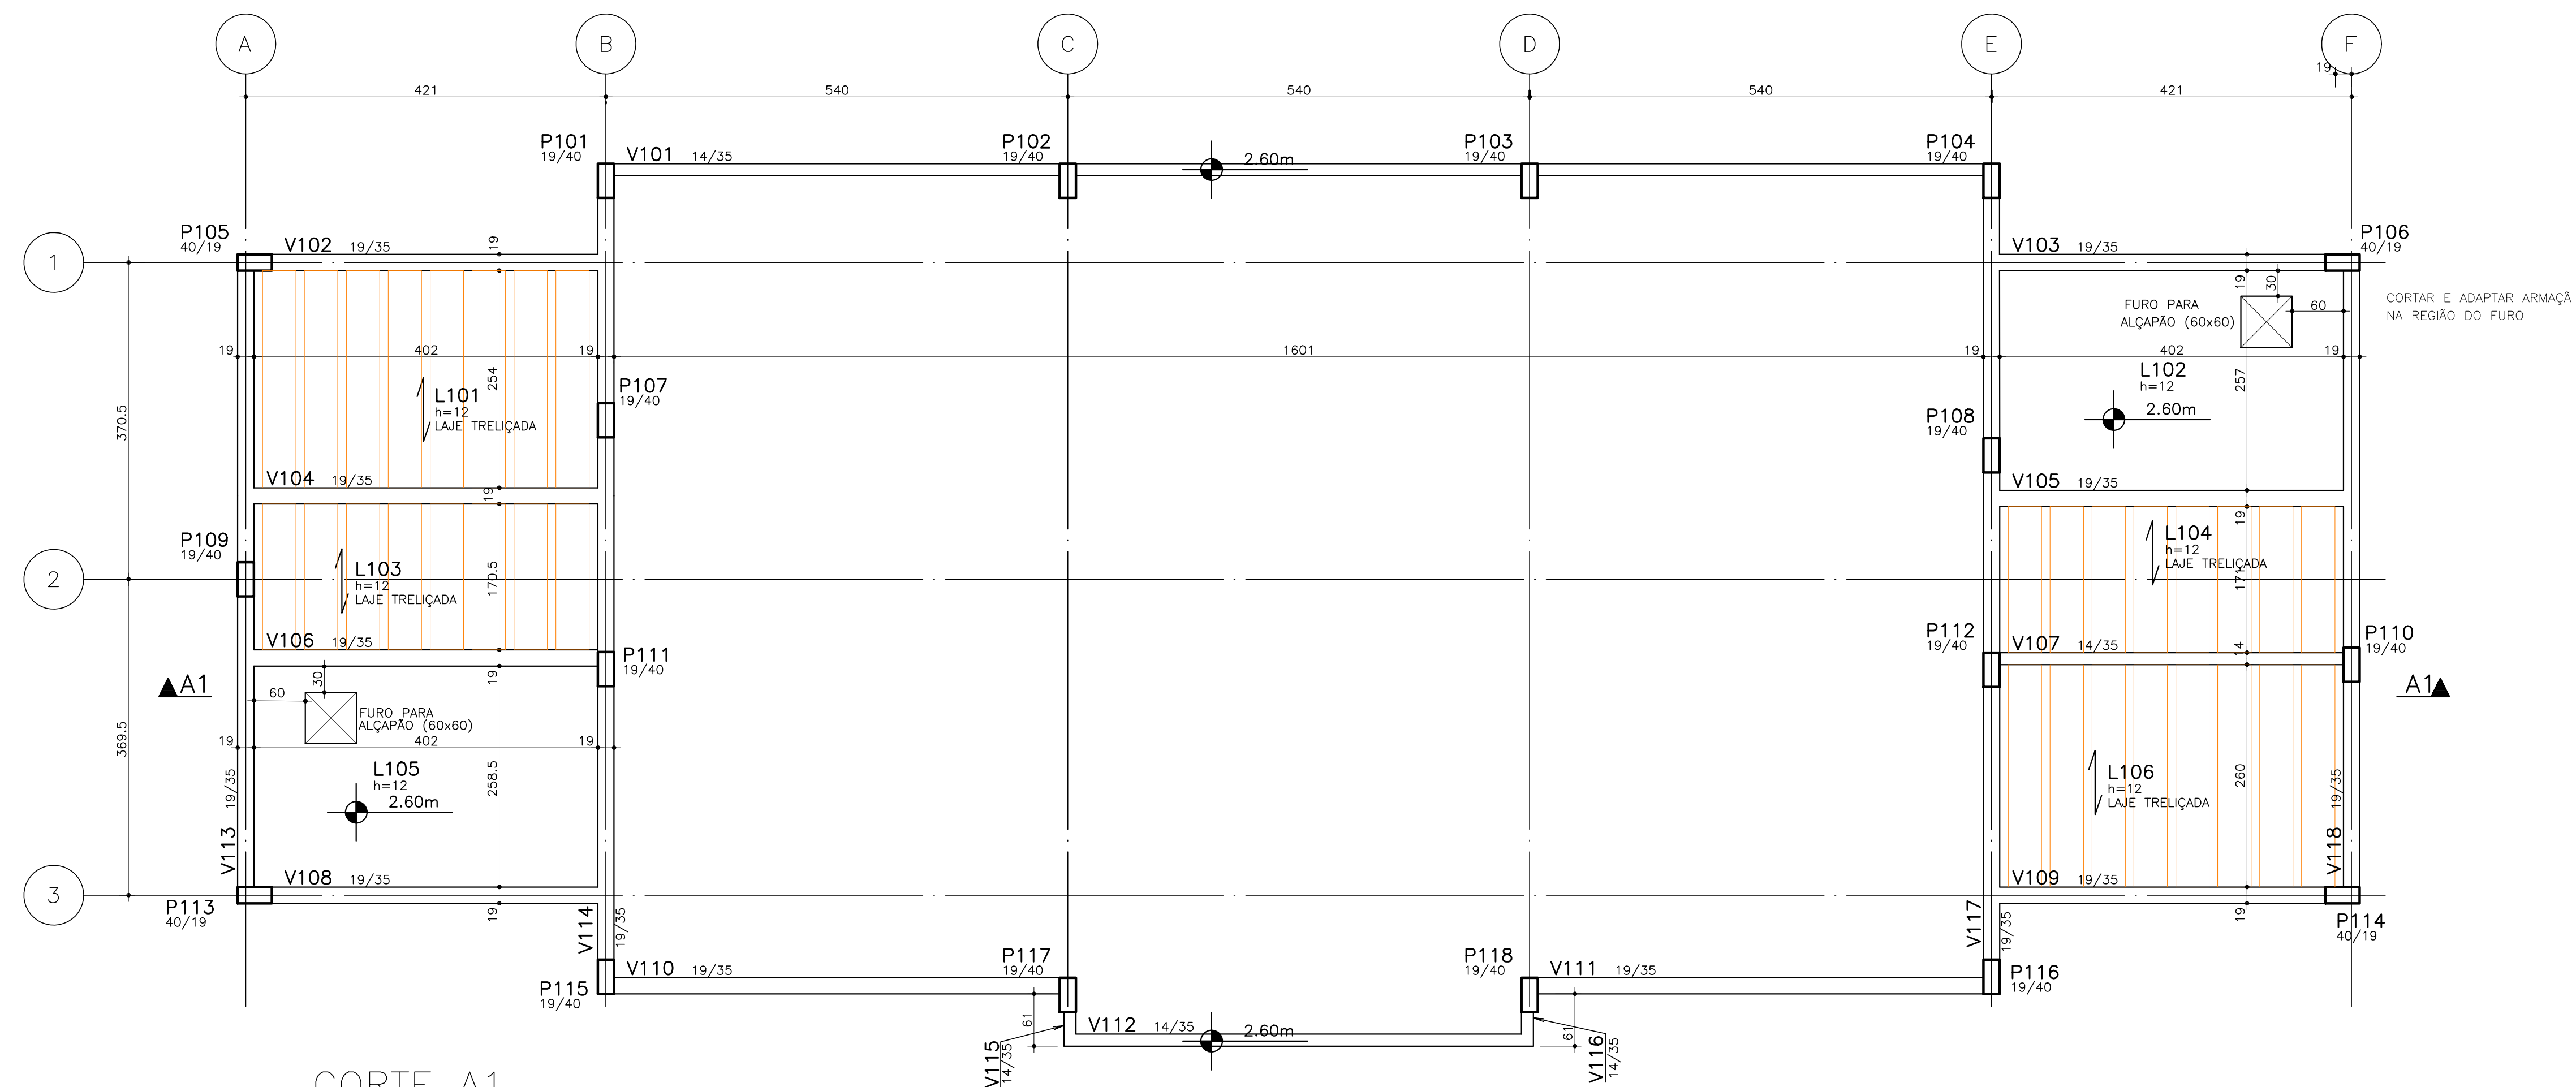

ESC.1:50

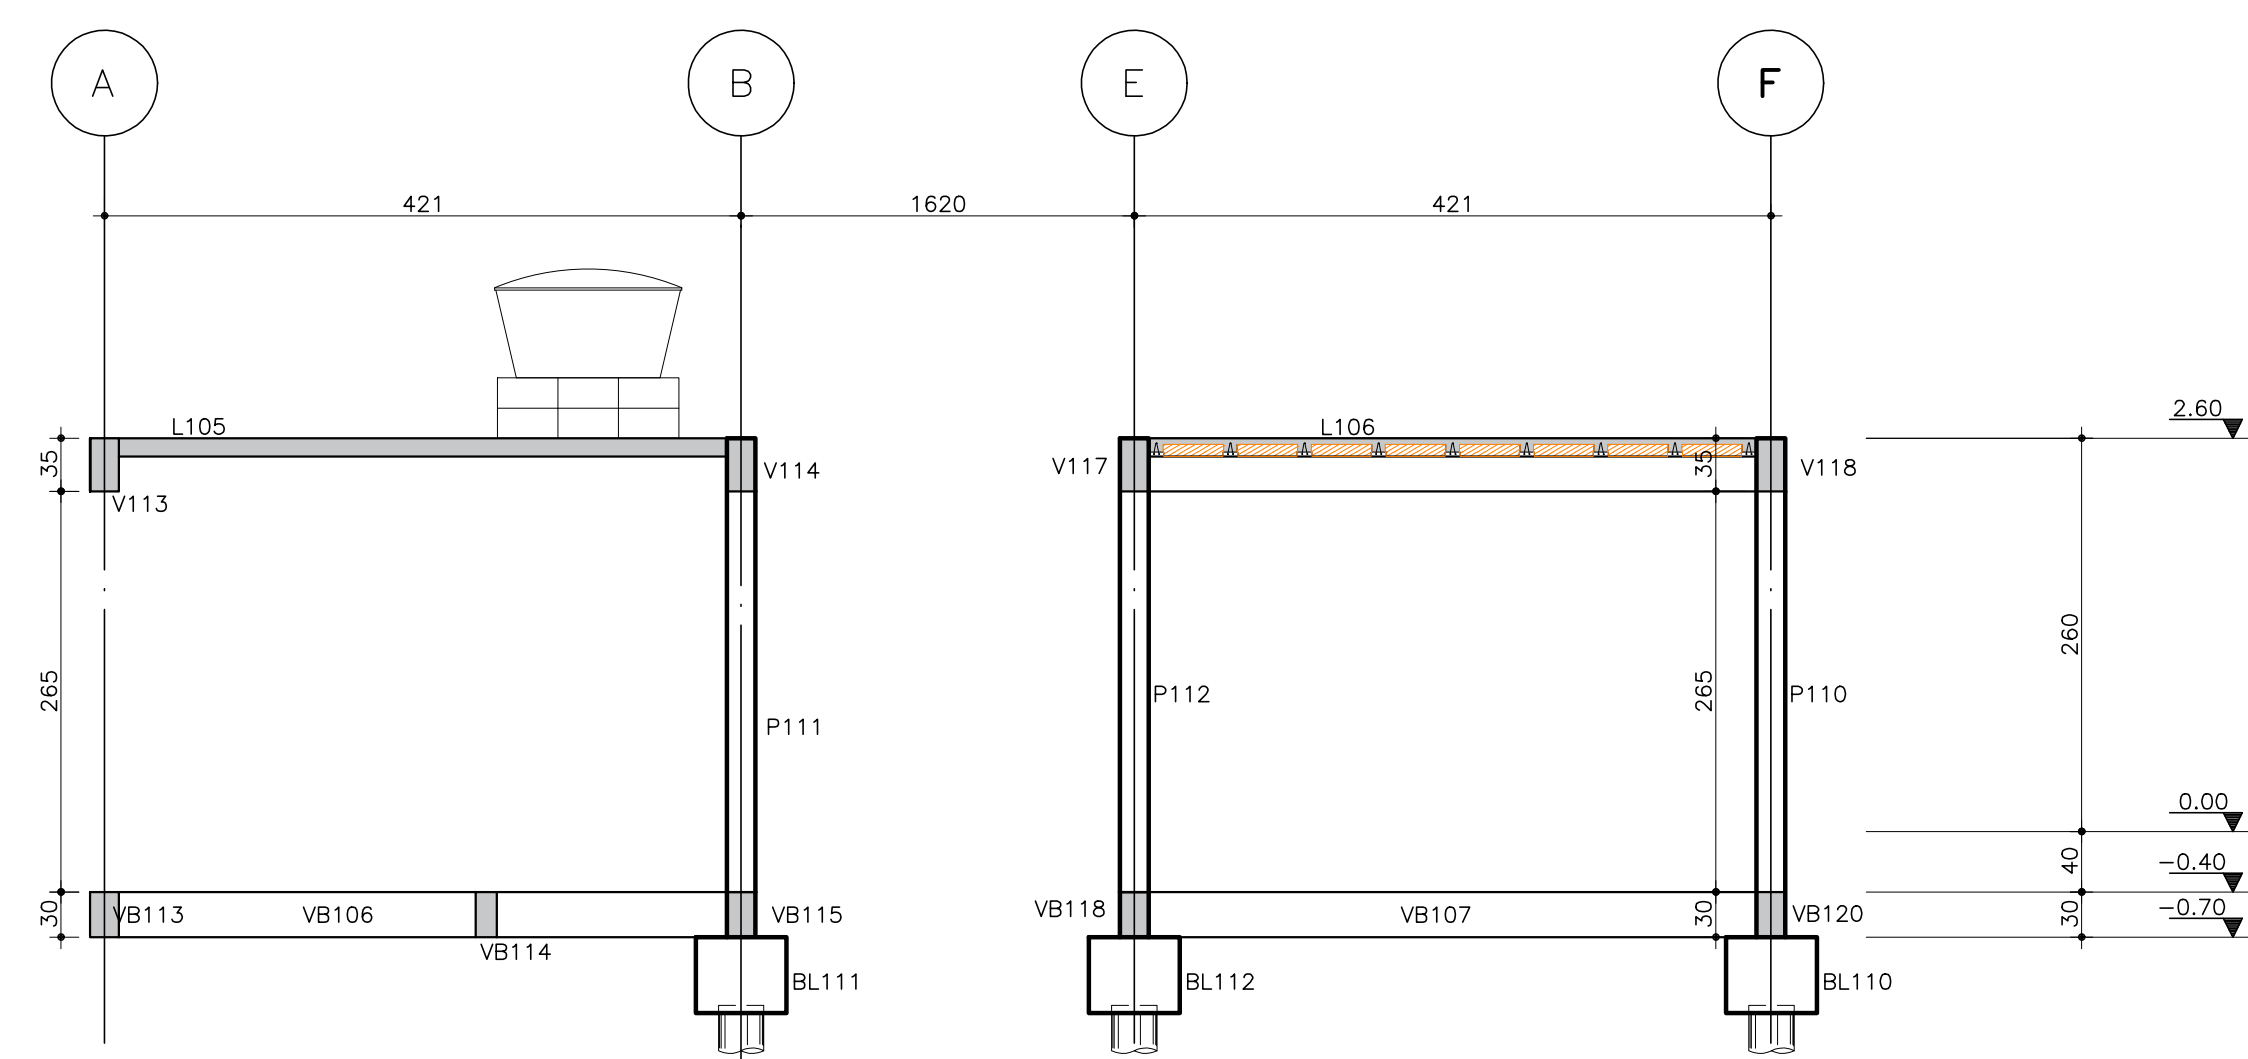

DETALHE PARA LAJES
TRELIÇADAS_

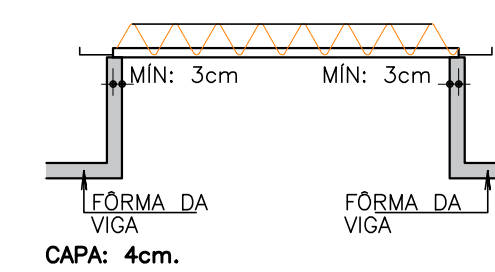

NOTA:
LAJE TRELIÇADA SOB RESPONSABILIDADE
DO CONTRATANTE.

CARGA CONSIDERADA:

PERM. (kN/m ²)	ACID. (kN/m ²)
1	1,5

SEM A CONSIDERAÇÃO DE PESO PRÓPRIO