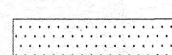

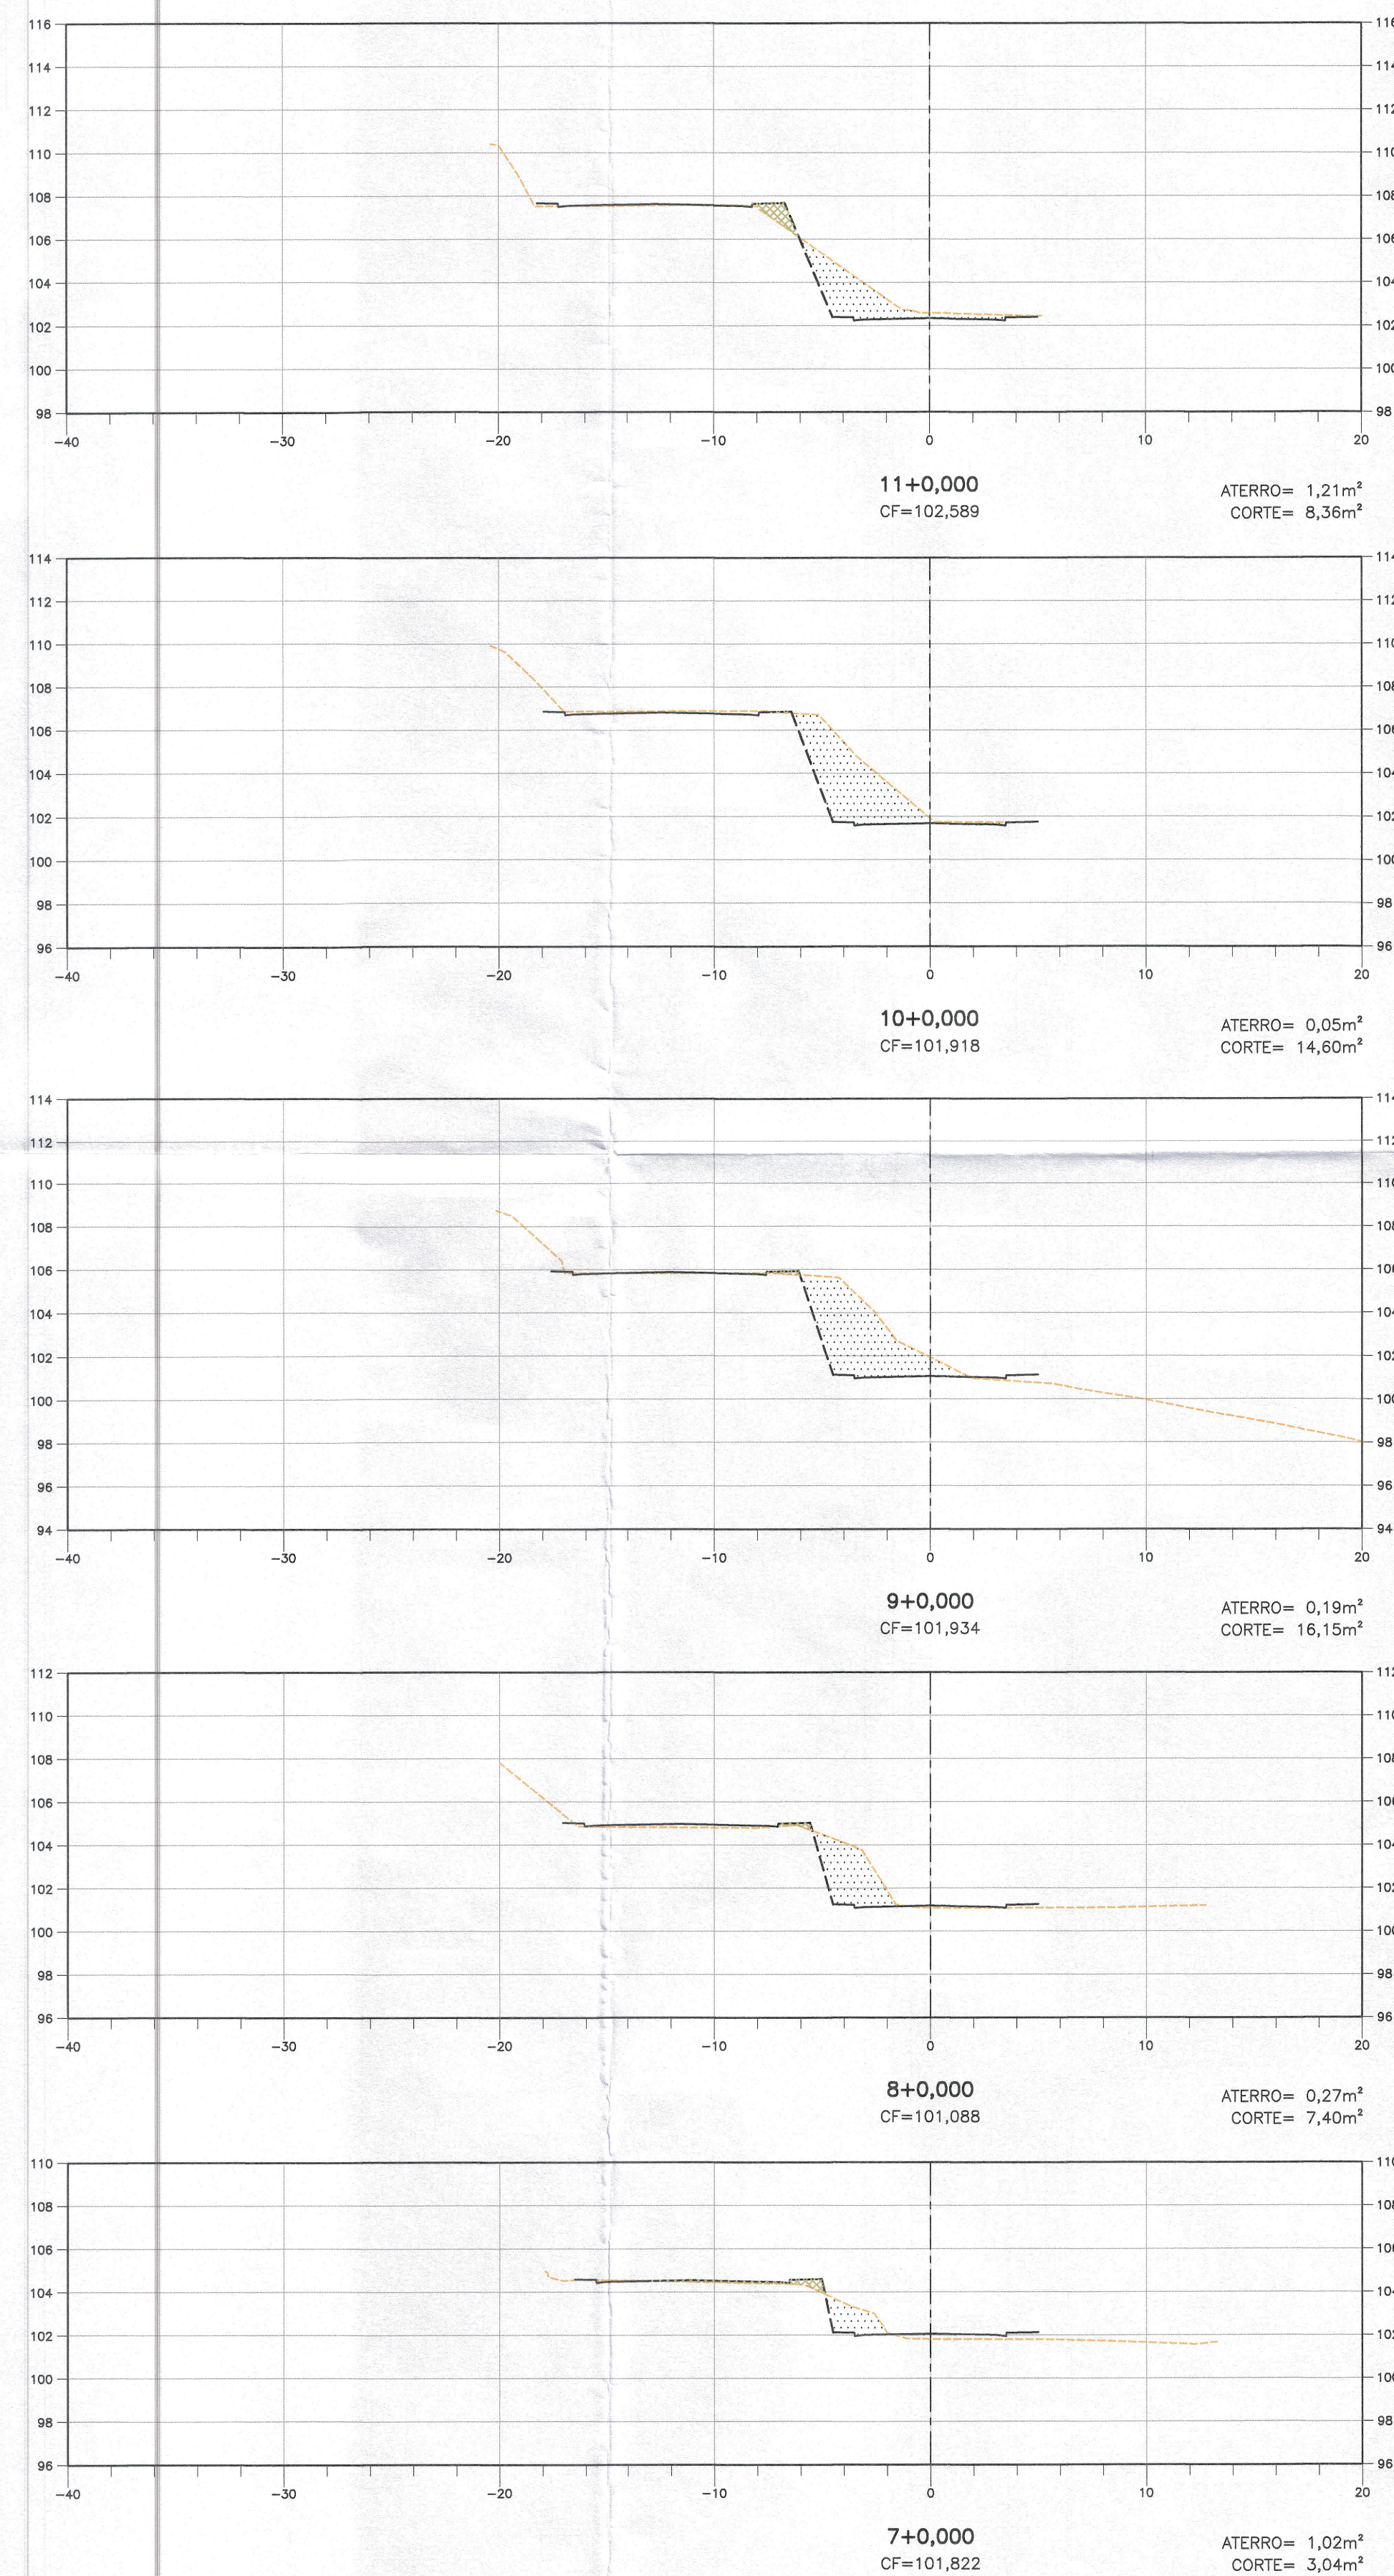
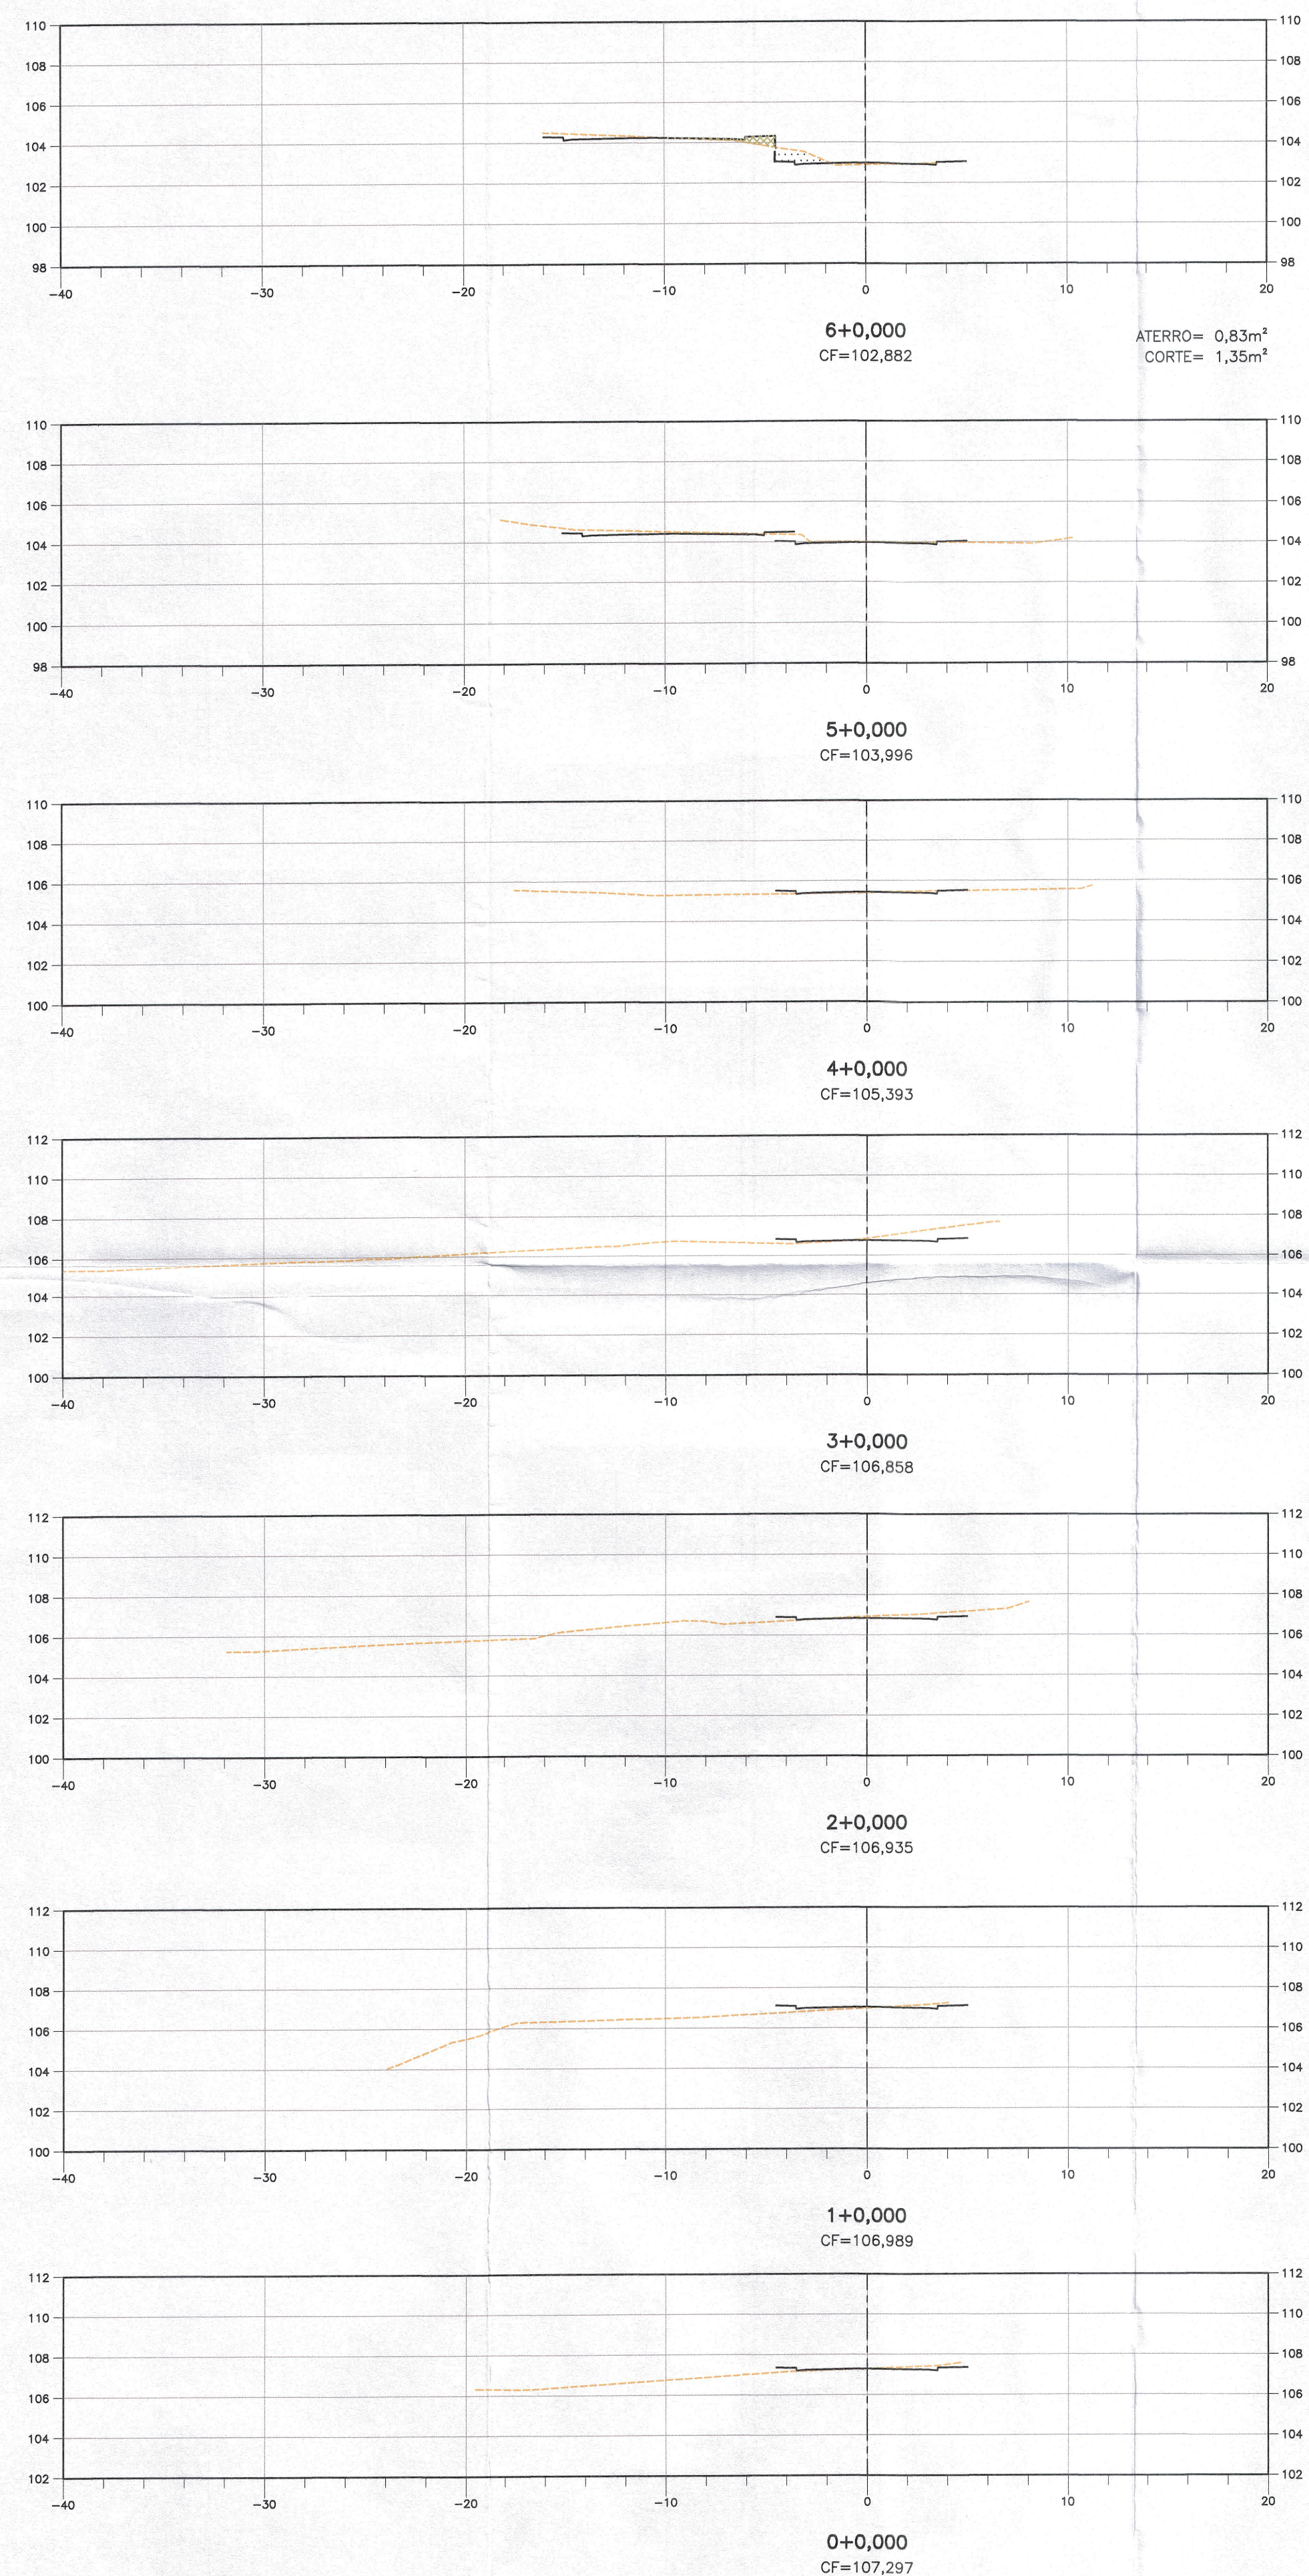


LEGENDAS E CONVENÇÕES:

-  ÁREA DE CORTE
-  ÁREA DE ATERRO



NOTAS:
1- COTAS, MEDIDAS E DIMENSÕES EM METROS, EXCETO INDICAÇÃO CONTRÁRIA.

PREFEITURA DO MUNICÍPIO DE CARAPICUÍBA
SECRETARIA DE DESENVOLVIMENTO URBANO
APROVADO
EM 28/04/22
Diogo Gonçalves
28/04/2022

REVISÃO	DATA	EMISSÃO INICIAL	NATUREZA	EXEC.	VERIF.	APROV.
	06/04/22					

PREFEITURA DO MUNICÍPIO DE CARAPICUÍBA

ASSUNTO: ELABORAÇÃO DE PROJETOS DE PAVIMENTAÇÃO, DRENAGEM E RECAPEAMENTO, PARA ATENDIMENTO DA SECRETARIA DE DESENVOLVIMENTO URBANO

TÍTULO: PROJETO BÁSICO DE CONTENÇÃO E TERRAPLENAGEM SEÇÕES EST. 0+0,000 A EST. 11+0,000

LOCAL: AV. SÃO CAMILO

BAIRRO: GRANJA VIANA

TRECHO:

AUTOR:  **DES004 REV.000**

RESP. TÉCNICO: FAUSTO BATISTA  CREA: 068.252.564-2 ART: 28027230220536740

Nº PROCESSO: 1:250 DATA: ABR/2022 FOLHA: 04/07

Nº CONTRATO: ARQUIVO DIGITAL: 22001-001-CNTBA-DES004

PROJETA: _____

DESENHISTA: _____

VERIFICAÇÃO: _____

APROVAÇÃO: _____

RESP. TÉCNICO: _____