


LEGENDAS E CONVENÇÕES:

- TERRENO NATURAL
- GREIDE PROJETADO

NOTAS:

1- COTAS, MEDIDAS E DIMENSÕES EM METROS, EXCETO INDICAÇÃO CONTRÁRIA.

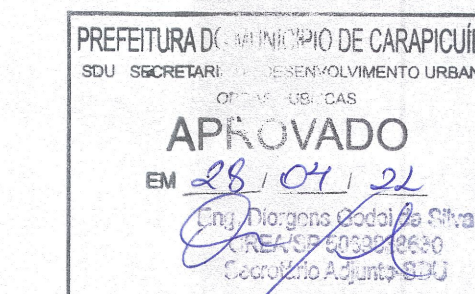

REVISÃO	DATA	EMISSÃO INICIAL	NATUREZA	EXEC.	VERIF.	APROV.

PREFEITURA DO MUNICÍPIO DE CARAPICUÍBA

ASSUNTO: ELABORAÇÃO DE PROJETOS DE PAVIMENTAÇÃO, DRENAGEM E RECAPEAMENTO, PARA ATENDIMENTO DA SECRETARIA DE DESENVOLVIMENTO URBANO

TÍTULO: PROJETO BÁSICO DE GEOMETRIA - PERFIL

LOCAL: AV. SÃO CAMILO

BAIRRO: GRANJA VIANA

TRECHO:

AUTOR:



DES007
REV. AOO

RESP. TÉCNICO: FAUSTO BATISTA CREA: 068.252.564-2 ART: 28027230220536740

Nº PROCESSO: ESCALA: 1:500 DATA: ABR/2022 FOLHA: 07/07

Nº CONTRATO: ARQUIVO DIGITAL: 22001-001-GEMBA-DES007

PROJETISTA:


DESENHISTA:

VERIFICAÇÃO:

APROVAÇÃO:

RESP. TÉCNICO:

PERFIL - AV. SÃO CAMILO - PISTA ESQUERDA

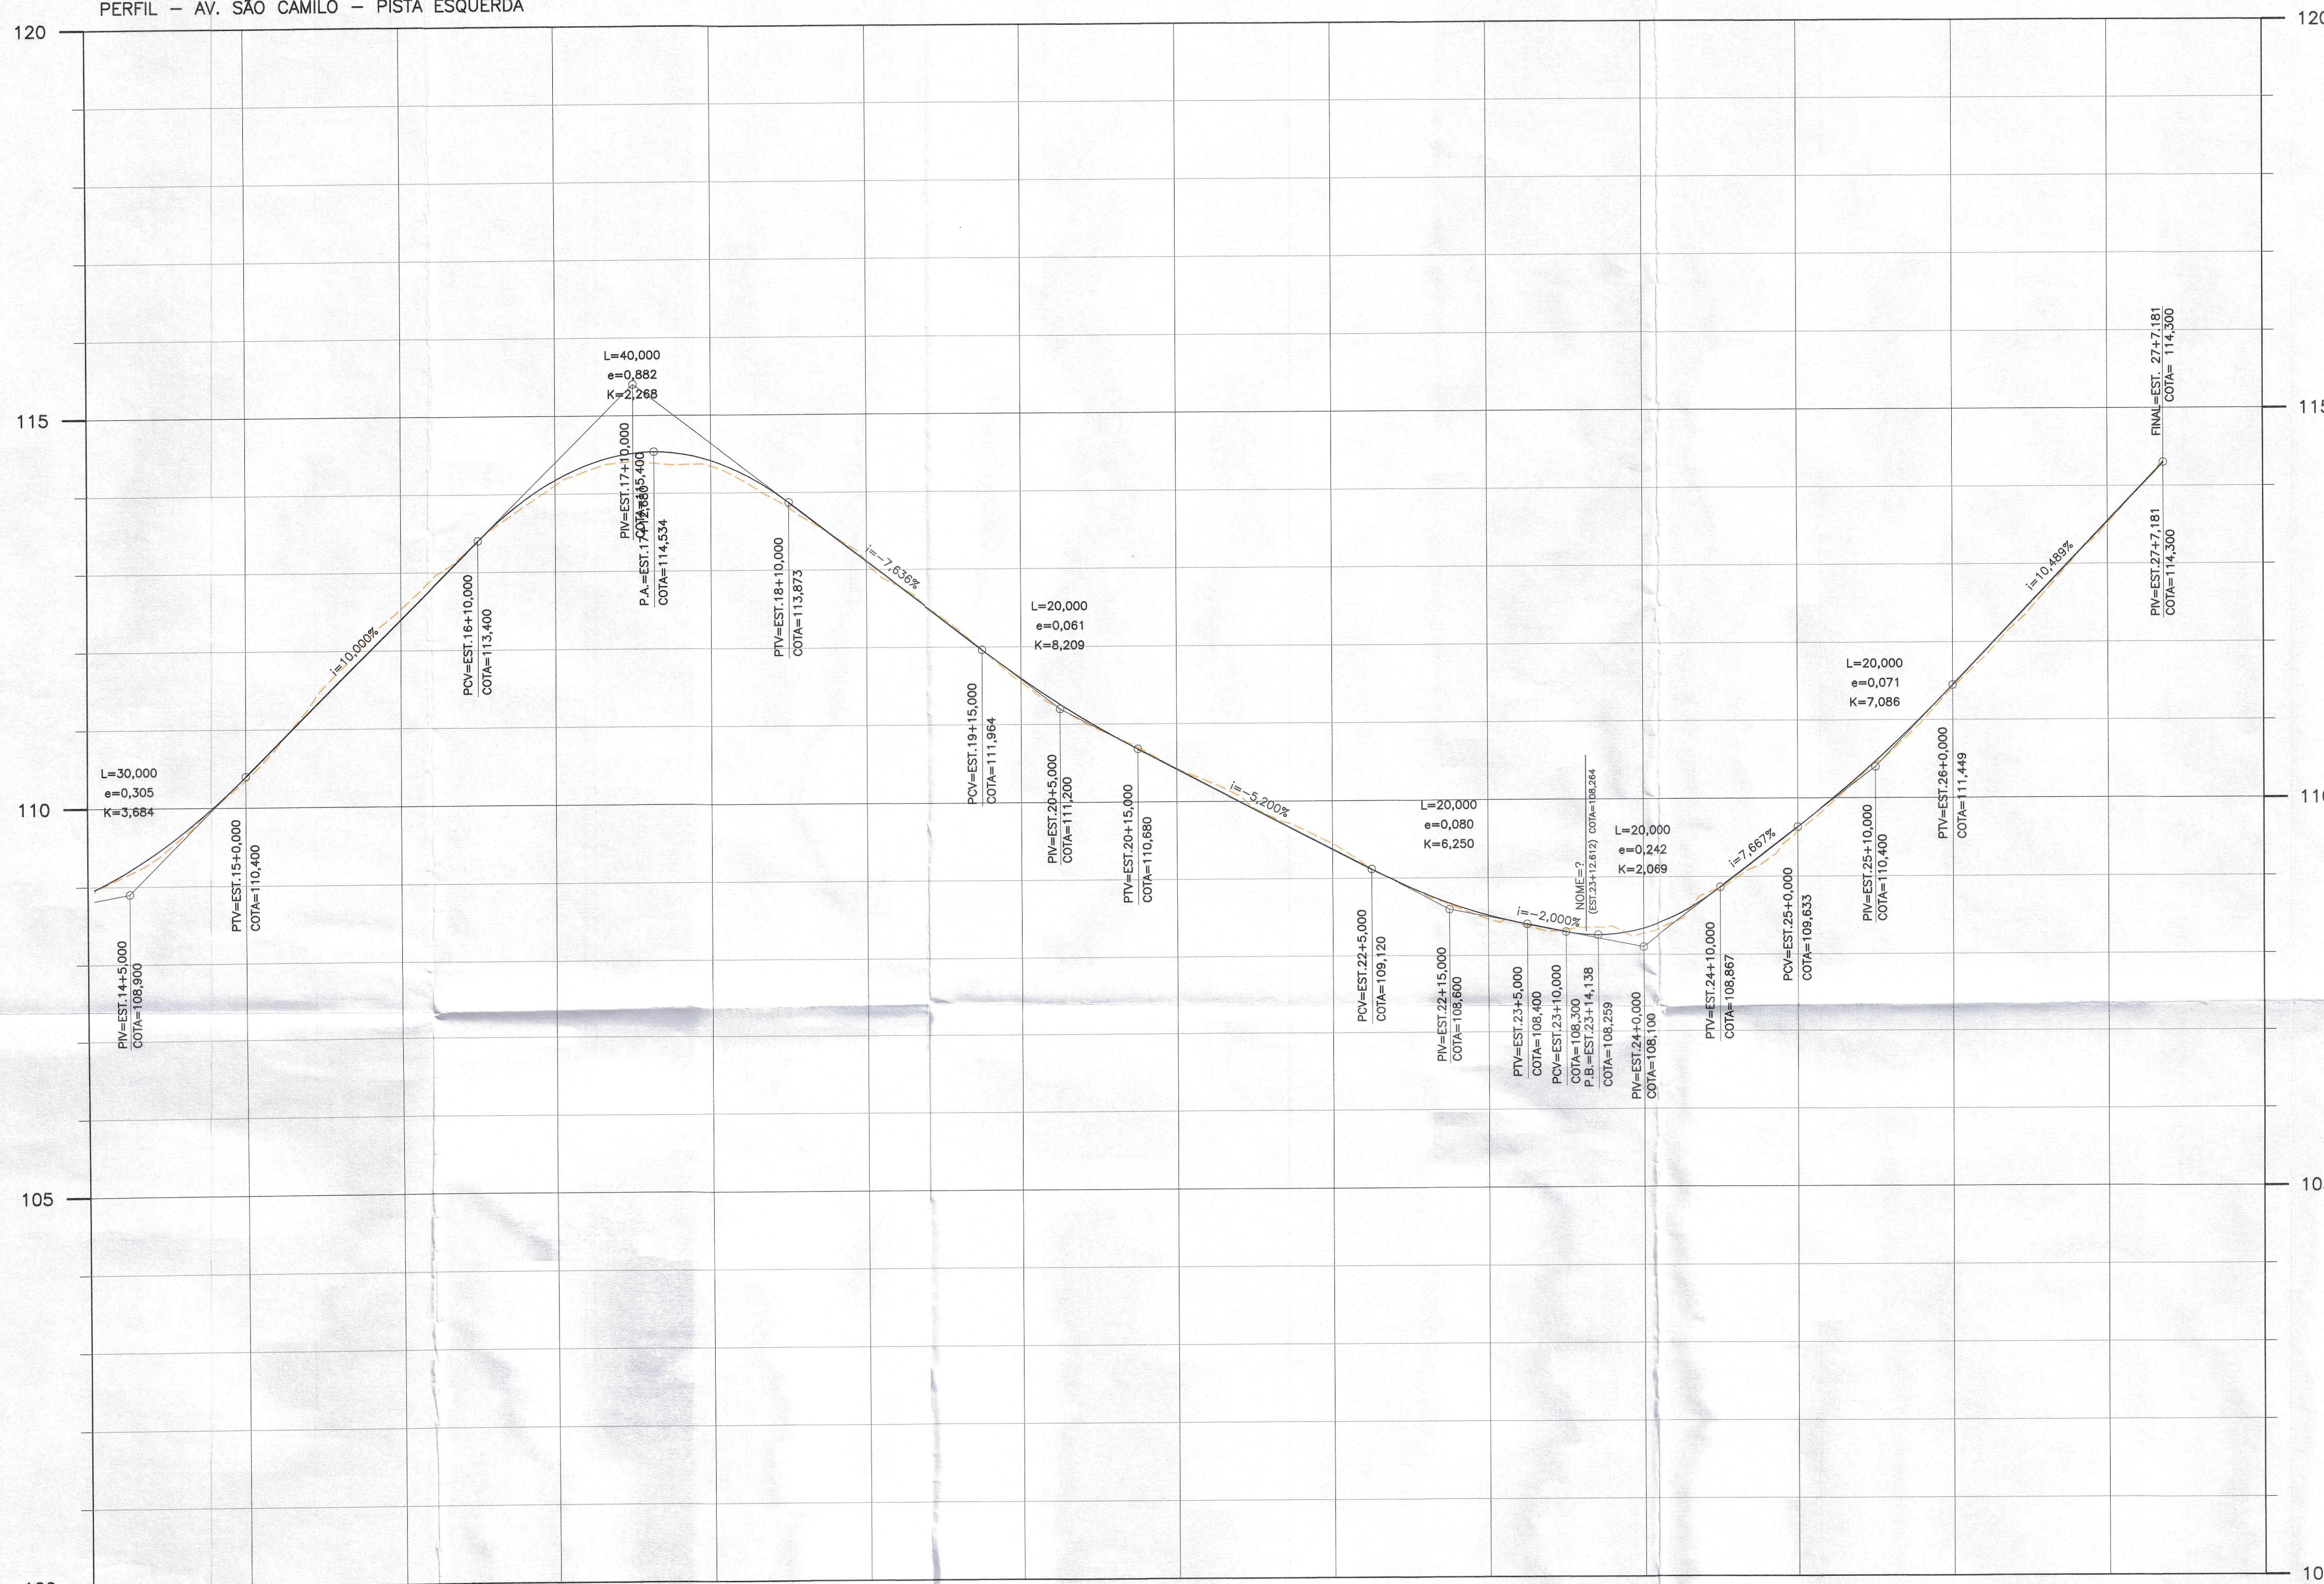

ESTACA	14	15	16	17	18	19	20	21	22	23	24	25	26	27
TERRENO	108,90	110,35	112,53	114,11	114,34	113,09	111,54	110,42	109,45	108,47	108,27	109,57	111,42	113,52
PROJETO	108,943	110,400	112,400	114,180	114,416	113,109	111,597	110,420	109,380	108,520	108,342	109,633	111,449	113,547

COD. PR. 033 - 25001-001-001A - 0000000007-000-000

ESTE DESENHO É PROPRIEDADE DA PREFEITURA DO MUNICÍPIO DE CARAPICUÍBA. É PROIBIDO REPRODUZIR, COPIAR, ALTERAR, REPLICAR, VENDER, ALUGAR, EMPRÉSTIMAR, CEDER, TRANSFERIR, REPRODUZIR, REPRODUZIR E APROVAÇÃO DESTA DOCUMENTAÇÃO (M.O.)