



VER CONTINUAÇÃO FOLHA 01

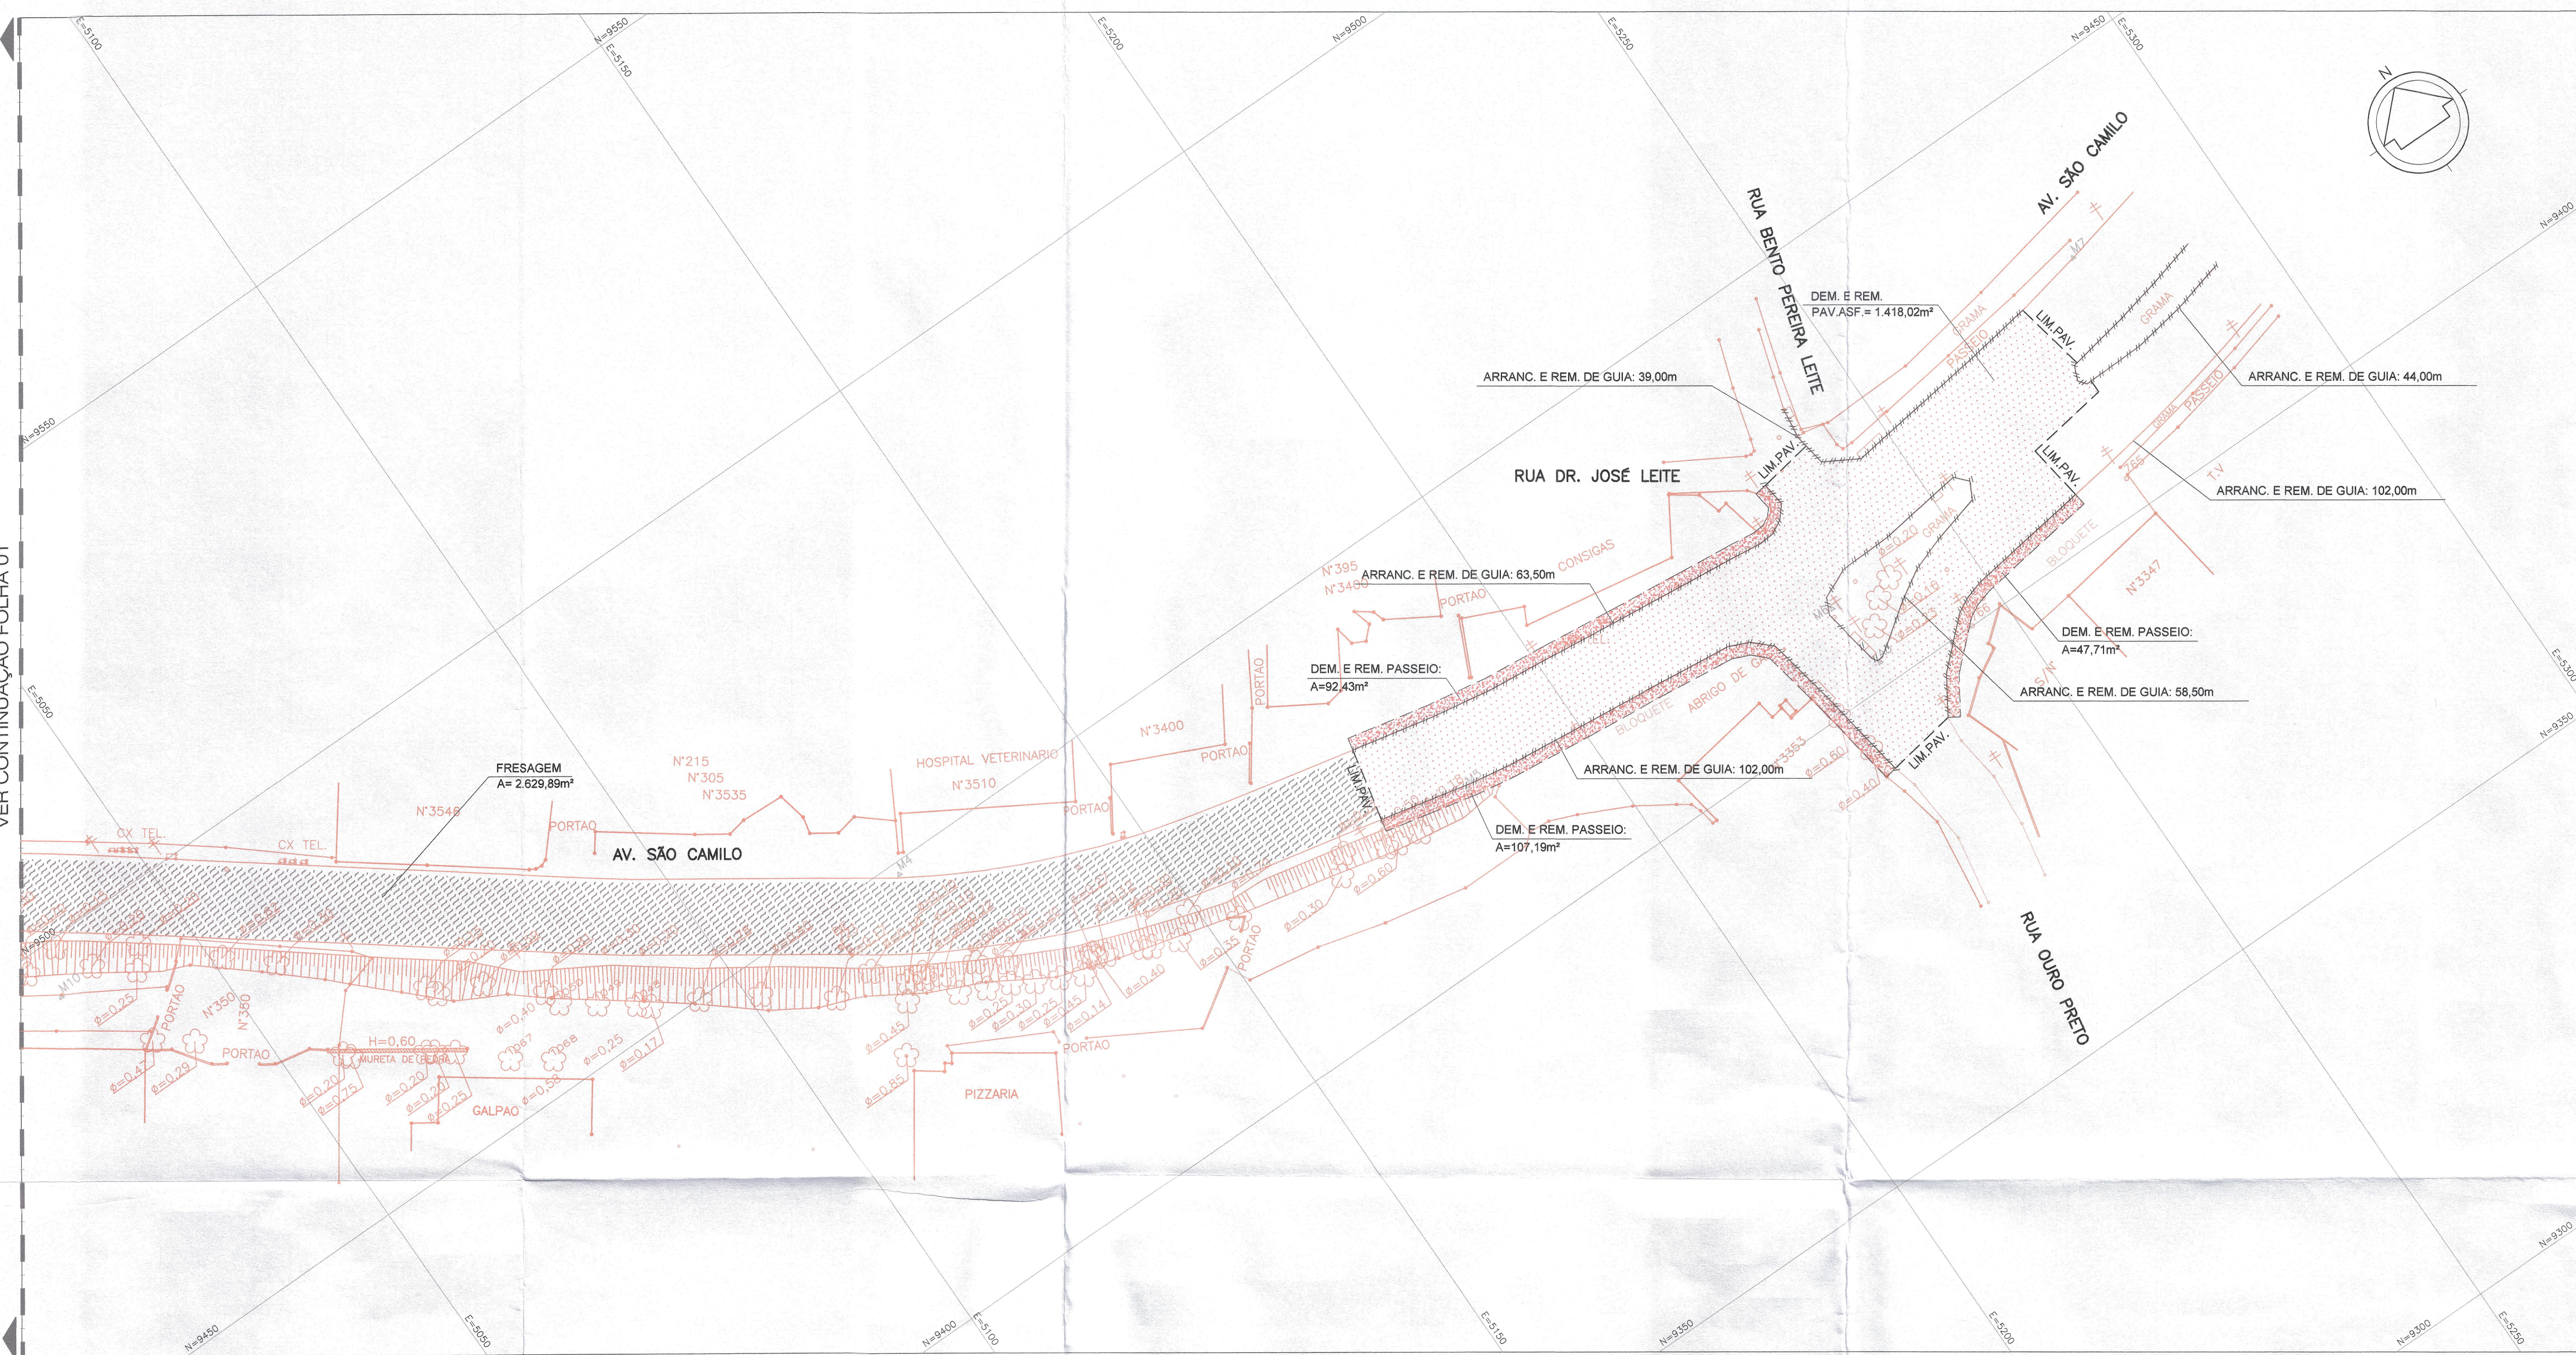

LEGENDAS E CONVENÇÕES:

- LIM.PAV. — LIMITE DE PAVIMENTO
- ARRANCAMENTO OU REMOÇÃO DE GUIAS
- [Hatched pattern] PAVIMENTO ASFÁLTICO A SER DEMOLIDO
- [Hatched pattern] FRESAGEM DE PAVIMENTO
- [Hatched pattern] DEMOLIÇÃO DE PASSEIO DE CONCRETO

ARTICULAÇÃO:

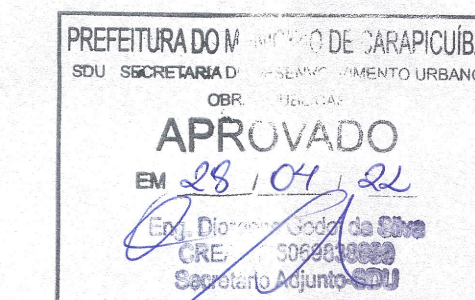

AOO	06/04/22	EMISSÃO INICIAL				
REVISÃO	DATA	NATUREZA	EXEC.	VERIF.	APROV.	

PREFEITURA DO MUNICÍPIO DE CARAPICUÍBA

ASSUNTO: ELABORAÇÃO DE PROJETOS DE PAVIMENTAÇÃO, DRENAGEM E RECAPEAMENTO, PARA ATENDIMENTO DA SECRETARIA DE DESENVOLVIMENTO URBANO

TÍTULO: PROJETO BÁSICO DE PAVIMENTAÇÃO – PLANTA DE DEMOLIÇÃO

LOCAL: AV. SÃO CAMILO
 BAIRRO: GRANJA VIANA
 TRECHO:

AUTOR:  DES004 REV.A00

RESP. TÉCNICO: FAUSTO BATISTA *F.B.* CREA: 068.252.564-2 ART: 28027230220536740

Nº PROCESSO: 1:500 DATA: ABR/2022 FOLHA: 04/05

Nº CONTRATO: ARQUIVO DIGITAL: 22001-001-PAVBA-DES004

PROJETISTA:
 DESENHISTA:
 VERIFICAÇÃO:
 APROVAÇÃO:
 RESP. TÉCNICO:

CDS - PL. 01/21 - 22001-001-PAVBA-DES004-001-04

ESTE DESENHO É PROPRIEDADE DA PREFEITURA DO MUNICÍPIO DE CARAPICUÍBA E SEU CONTEÚDO NÃO PODE SER COPIADO OU REVELADO A TERCEIROS. A VERIFICAÇÃO E APROVAÇÃO DESTA DOCUMENTAÇÃO NÃO